


LAGEPLAN M. 1:1000
ZUR SATZUNG GEM. § 34 Abs. 4 BauGB

----- GELTUNGSBEREICH

SCHÖNBRUNN
ORTSTEIL OBERNEUSES

1306

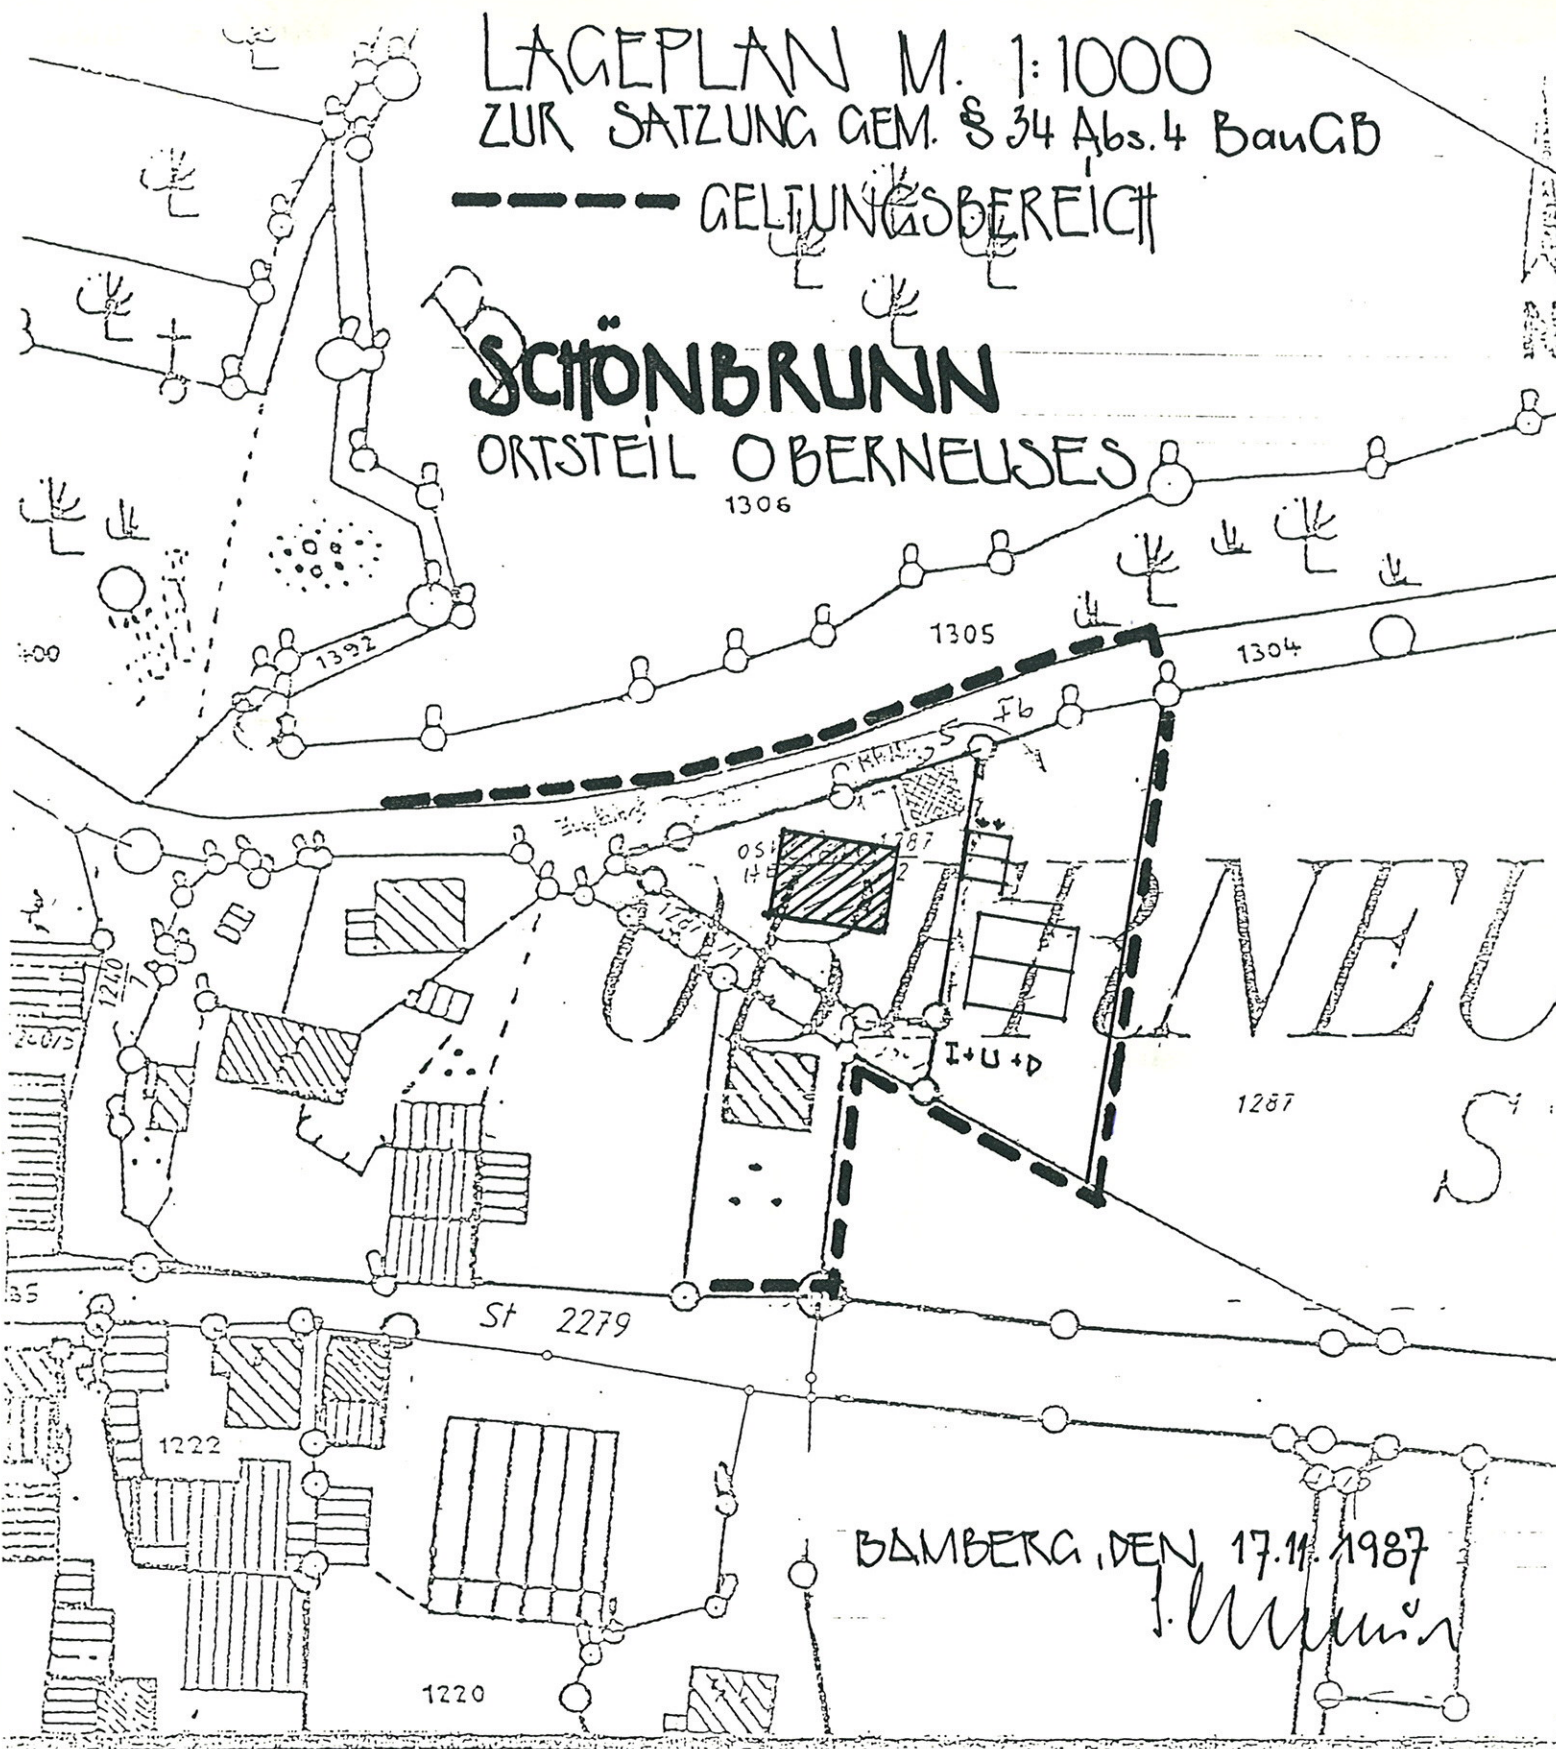

BAMBERG, DEN 17.11.1987

J. Müller

Auszug aus dem Katasterkartenwerk

Flurkarte/ N. W. 83-28.16
 Ausschnitt aus der Flurkarte
 Stadtblatt
 Maßstab 1: 1000 (Vergrößerung aus 1: 5000 / 1:)
 Gemarkung: Schönbrunn
 Flst.Nr. 1287/2

Weitergabe von Vielfältigkeiten an Dritte nicht erlaubt.

Kartenstand: 7.5.85 Vermessungsamt Bamberg
 WGS Nr. C 1002/85/Sg.

OBERNEUSES 1

PLANFERTIGER: *J. Müller*
 Zur Maßentnahme nur bedingt geeignet

Katasterkarten mit dem jeweils neuesten Liegenschaftsnachweis sind nur am Vermessungsamt zu beziehen.

In der Darstellung der Grenzen können Veränderungen berücksichtigt sein, die noch nicht in das Grundbuch übernommen sind. Der Gebäudenachweis kann vom örtlichen Bestand abweichen.



Bamberg, 07. Mai 1985
 Vermessungsamt Bamberg
 i. A. *W. Müller*