


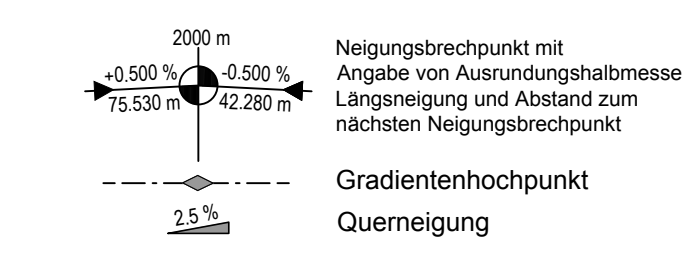

Zeichenerklärung

- Planung**
- Fahrbahn (Asphalt)
 - Fahrbahn (Betonsteinpflaster)
 - Schotterbauweise (Anrindweg)
 - Mulde
 - - - Angleichung an Bestand
 - SA ■ geplanter Straßenablauf
 - TB ■ Tiefbord Beton
 - I-Z ■ 1-zellig Betonwürfelstein
- Verwaltung**
- - - Flurstücksgrenze
 - - - Grundstücksgrenzen lt. Bebauungsplan
 - - - Geltungsbereich B-Plan
- Versorgungseinrichtungen**
- - - best. Stromleitung
 - - - best. Fernwärmeleitung
 - - - best./gepl. Wasserleitung
 - - - best. Mischwasserkanal
 - - - gepl. Schmutzwasserkanal
 - - - best./gepl. Regenwasserkanal



AUSFÜHRUNGSPLAN
zur Bauausführung freigegeben
IC SRP

Höhenbezug: m + NN
Koordinatensystem: Gauß-Krüger

Vorhaben: Erweiterung des Baugebietes Grasmannsdorf		Proj.-Nr. S.01.1242A	
Vorhabensträger: Markt Burgebrach, Landkreis Bombach		Plan-Nr. 3	
Maßstab: 1:250		Ausführungsplanung	
Vorhabensträger:		Lageplan	
		Straßenbau	
		Entwurfverfasser: SRP Schneider+Partner	
		03.03.2017	

2017/03/03 13:00:01
 S:\Projekte\1242A_Baugebiet_Grasmannsdorf\13_Ausführungsplanung\13_Lp_250.dwg

Grasmannsdorf