



Schnitt A - A' (unverbindlicher Vorschlag)

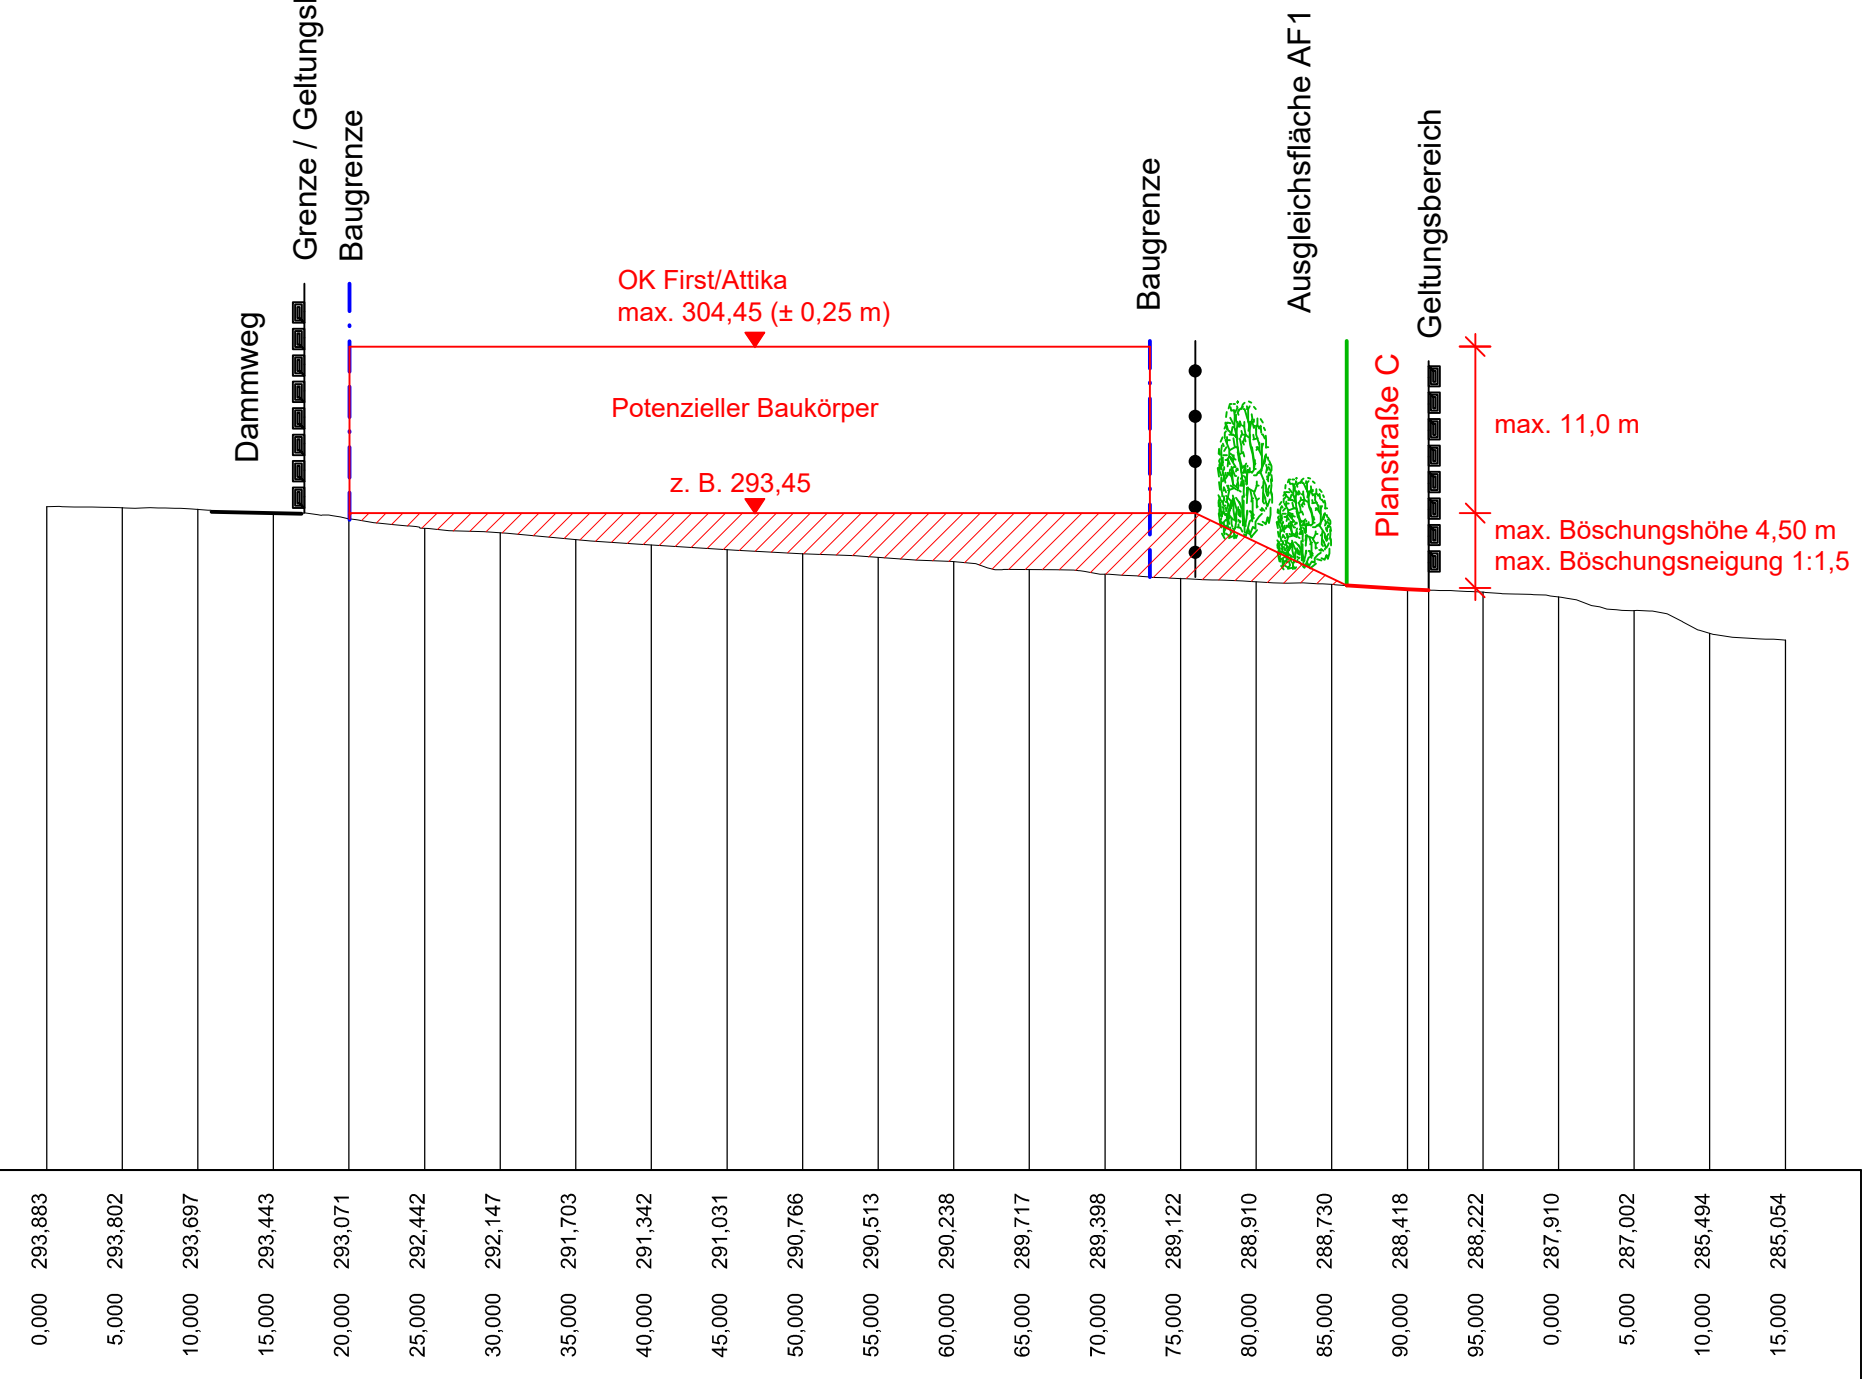

M = 1:500/500
NN 250,00

Station	0+000	0+100
Urgelände	0,000 293,883 5,000 293,892 10,000 293,897 15,000 293,443 20,000 293,071 25,000 292,442 30,000 292,147 35,000 291,703 40,000 291,342 45,000 291,031 50,000 290,766 55,000 290,513 60,000 290,238 65,000 289,717 70,000 289,398 75,000 288,122 80,000 288,910 85,000 288,730 90,000 288,418 95,000 288,222	0,000 287,910 5,000 287,002 10,000 285,494 15,000 285,054

Schnitt B - B' (unverbindlicher Vorschlag)

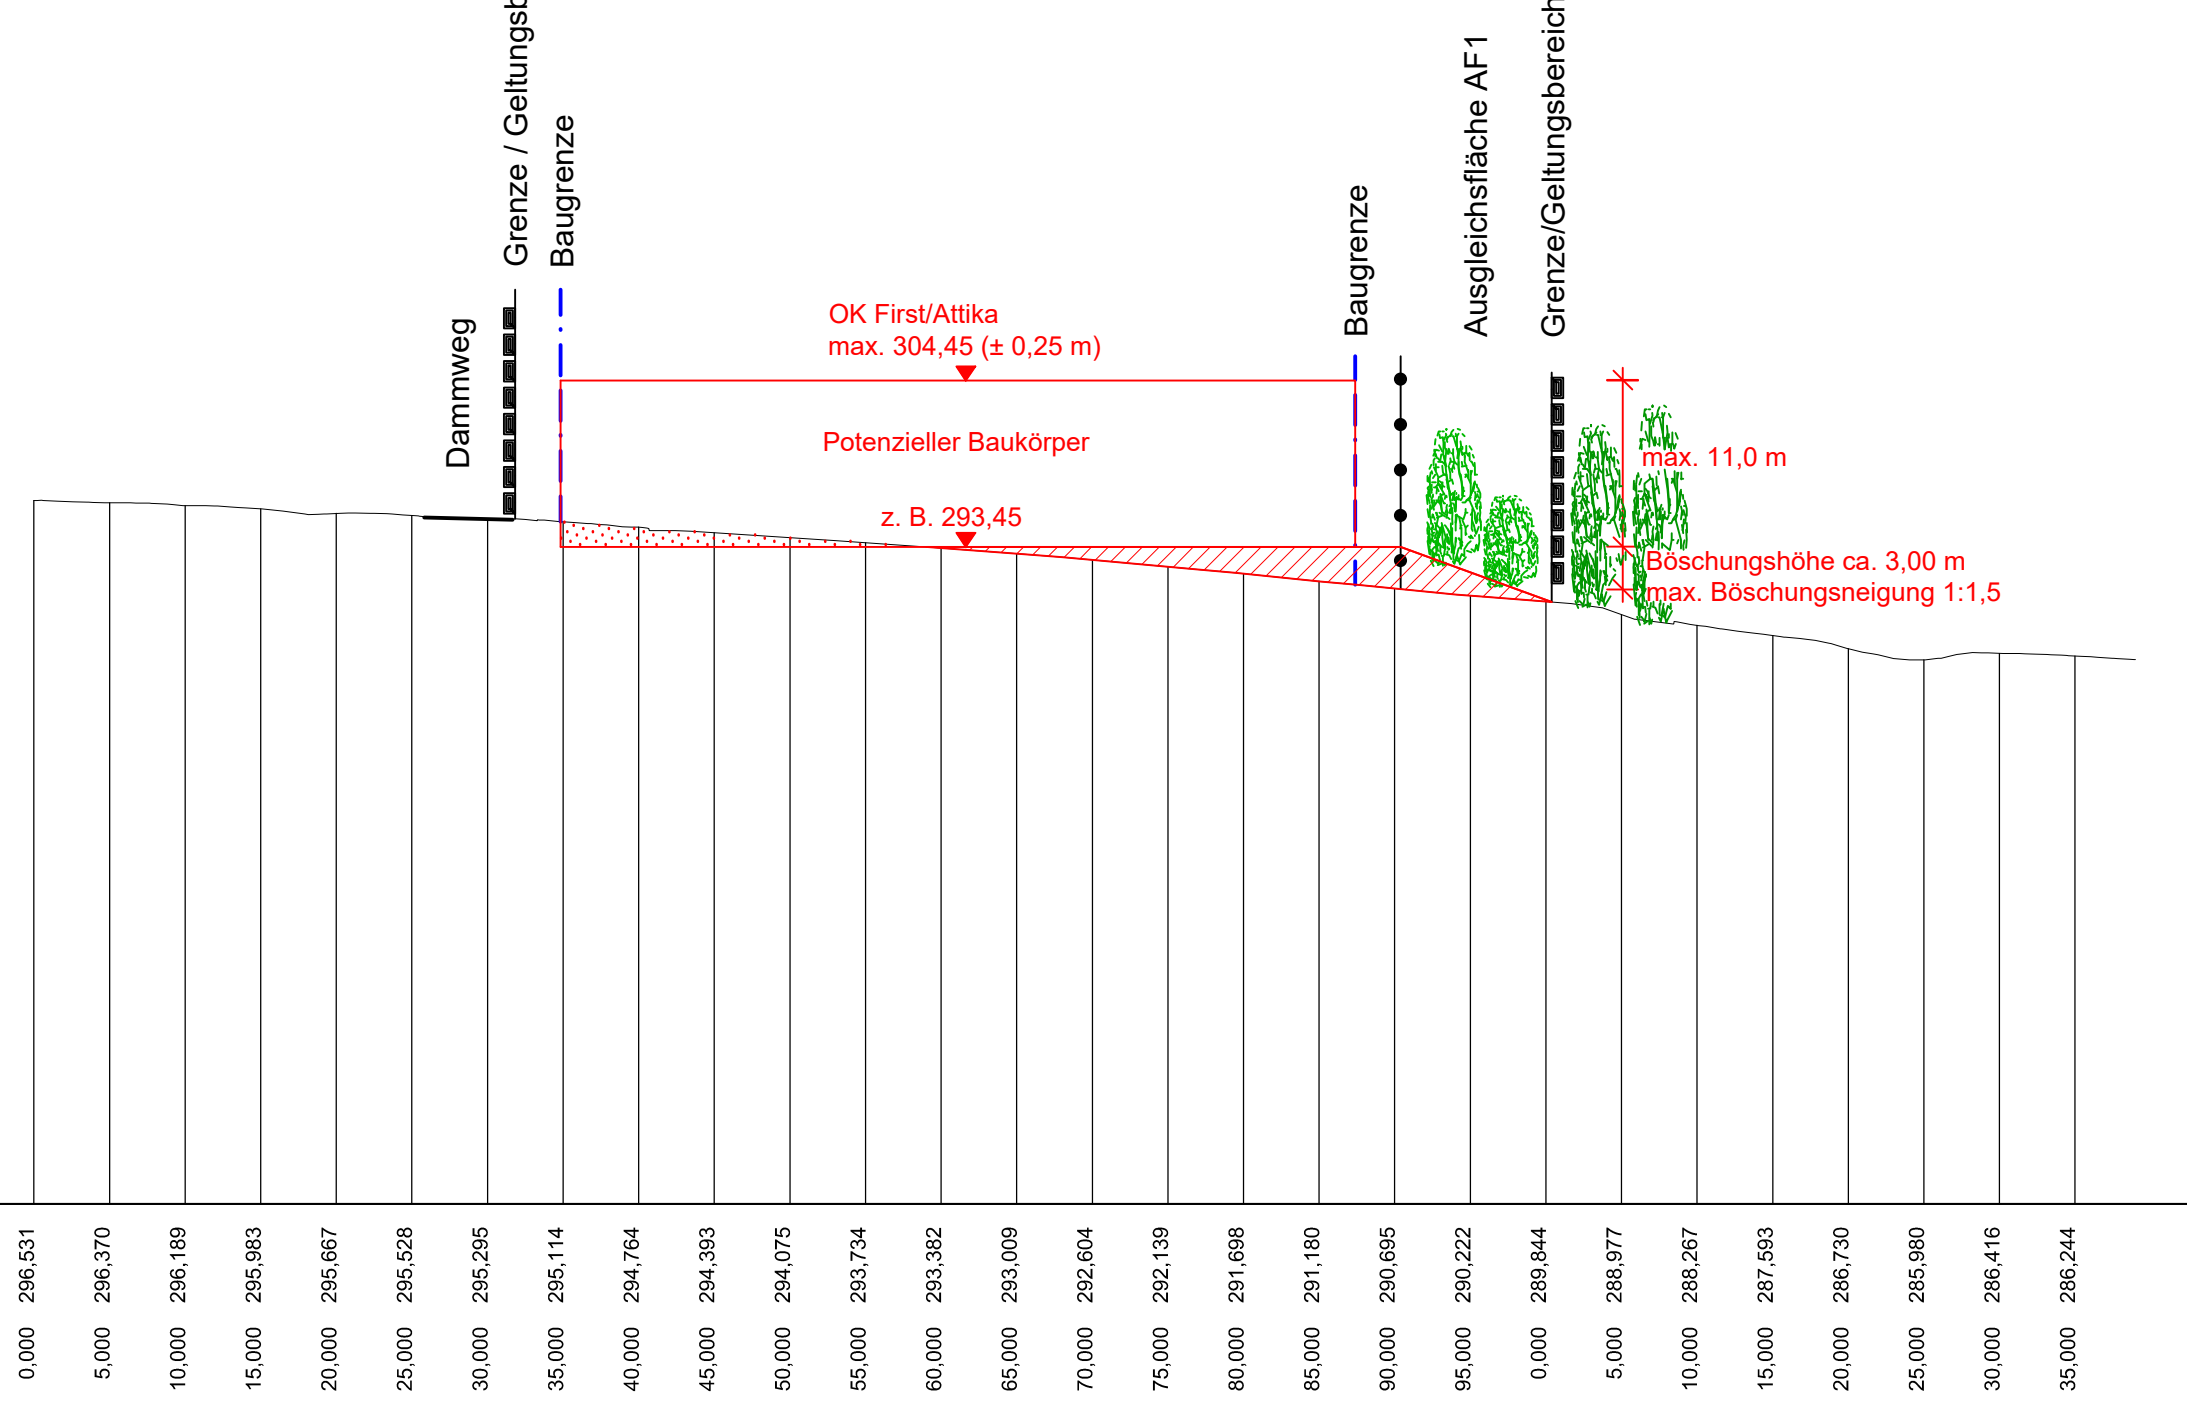


M = 1:500/500
NN 250,00

Station	0+000	0+100
Urgelände	0,000 296,531 5,000 296,370 10,000 296,189 15,000 295,983 20,000 295,667 25,000 295,228 30,000 295,395 35,000 295,114 40,000 294,764 45,000 294,393 50,000 294,075 55,000 293,734 60,000 293,382 65,000 293,009 70,000 292,604 75,000 292,139 80,000 291,698 85,000 291,180 90,000 290,695 95,000 290,222	0,000 288,844 5,000 288,877 10,000 288,267 15,000 287,893 20,000 286,730 25,000 285,880 30,000 286,416 35,000 286,244

- Legende**
- Aufschüttung (Planung)
 - Abgrabung (Planung)


Schnitt C - C' (unverbindlicher Vorschlag)

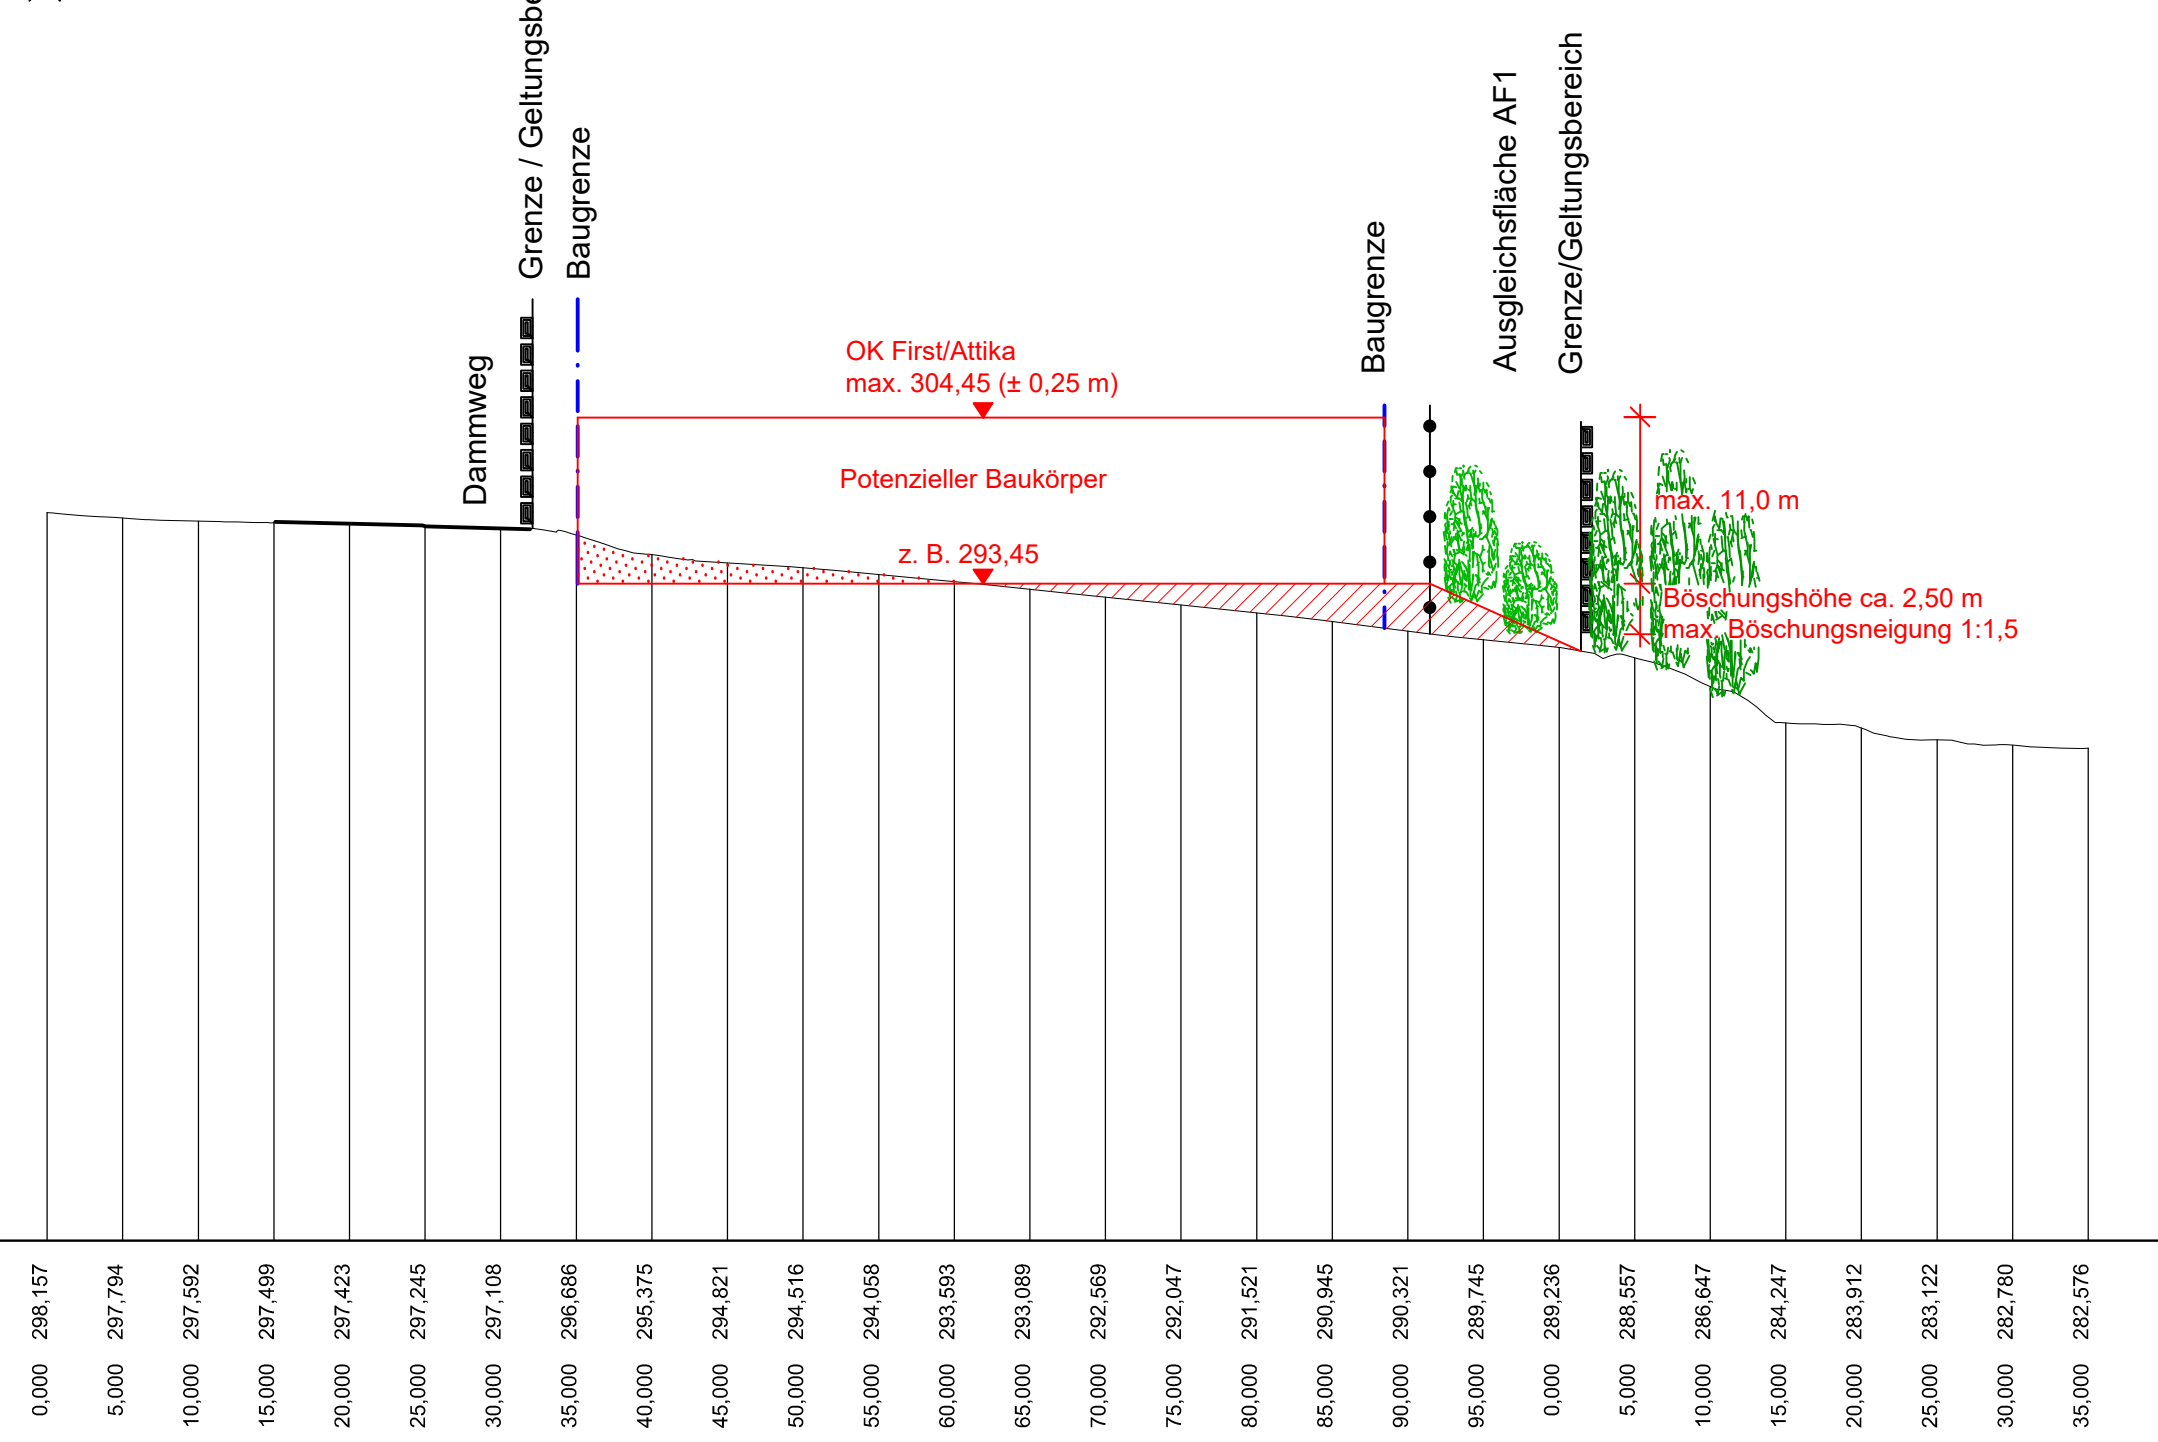

M = 1:500/500
NN 250,00

Station	0+000	0+100
Urgelände	0,000 298,157 5,000 297,794 10,000 297,592 15,000 297,499 20,000 297,423 25,000 297,245 30,000 297,108 35,000 296,686 40,000 295,375 45,000 294,821 50,000 294,516 55,000 294,058 60,000 293,593 65,000 293,089 70,000 292,599 75,000 292,047 80,000 291,521 85,000 290,945 90,000 290,321 95,000 289,745	0,000 289,236 5,000 288,557 10,000 286,647 15,000 284,247 20,000 283,912 25,000 283,122 30,000 282,780 35,000 282,576

Schnitt D - D' (unverbindlicher Vorschlag)

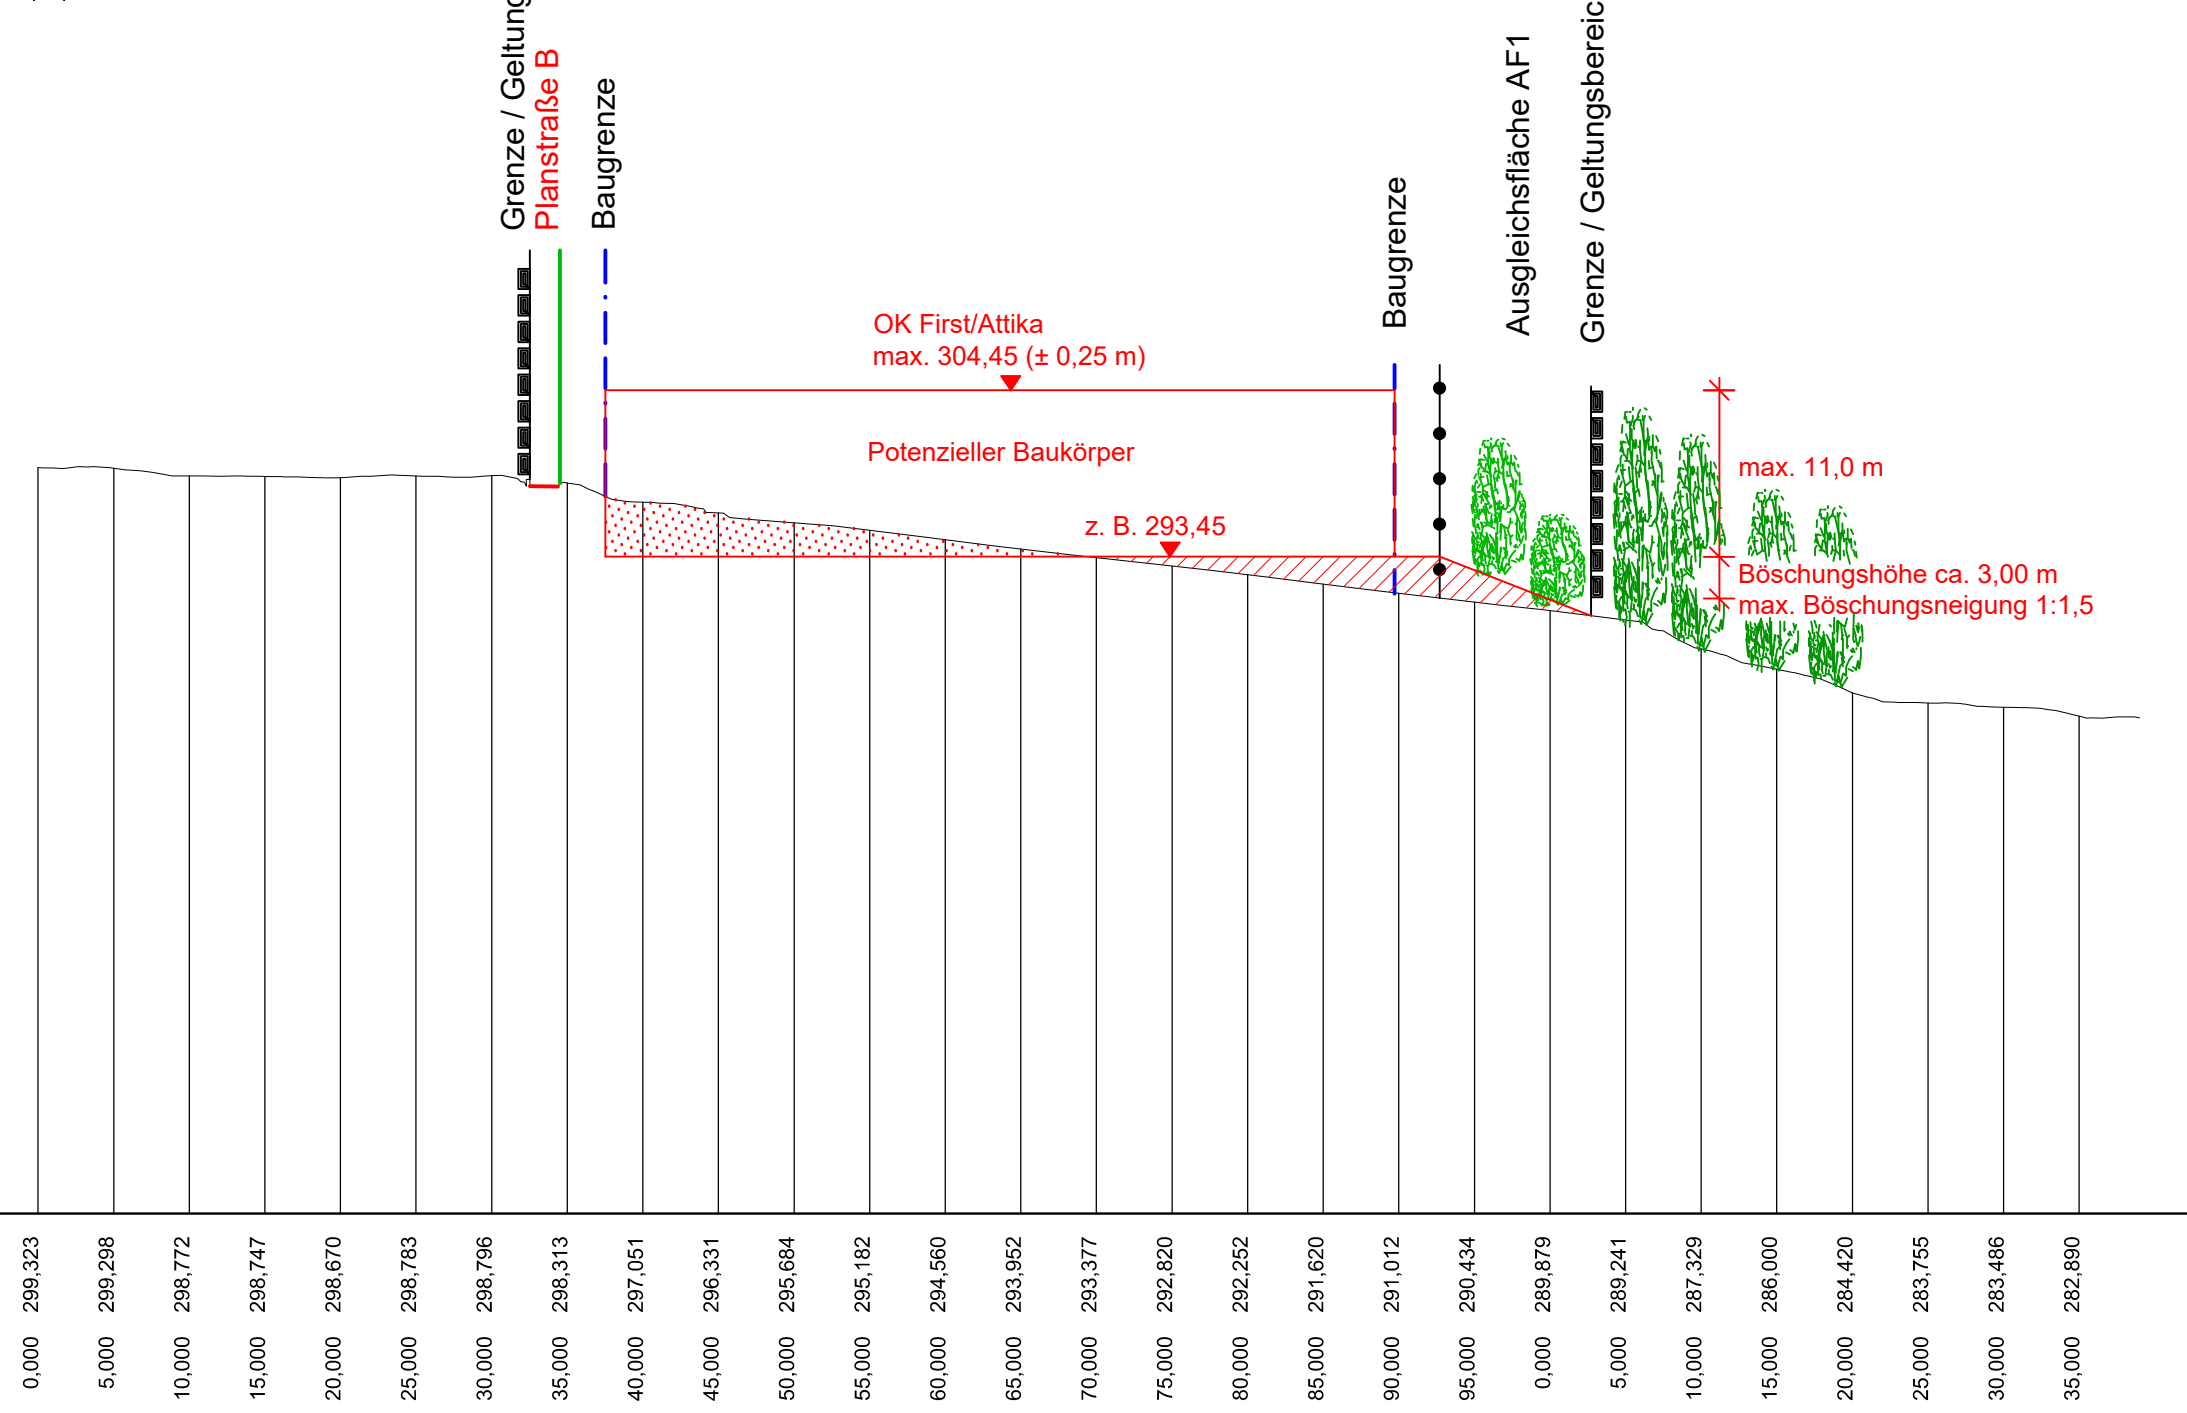

M = 1:500/500
NN 250,00

Station	0+000	0+100
Urgelände	0,000 298,323 5,000 298,298 10,000 298,772 15,000 298,747 20,000 298,670 25,000 298,783 30,000 298,796 35,000 298,313 40,000 297,051 45,000 296,331 50,000 295,684 55,000 295,182 60,000 294,590 65,000 293,952 70,000 293,377 75,000 292,820 80,000 292,252 85,000 291,620 90,000 291,012 95,000 290,434	0,000 289,879 5,000 289,241 10,000 287,329 15,000 286,000 20,000 284,420 25,000 283,755 30,000 283,486 35,000 282,890

Unverbindliche, da beispielhafte Systemquerschnitte bei Anwendung der zulässigen, festgesetzten Maximalmaße; Darstellung künftiger Hauptgebäude schematisiert

Gemeinde Schönbrunn i. Steierwald
Bebauungs- und Grünordnungsplan
"Gewerbegebiet Seeleite"

Schnitte A-A', B-B', C-C' und D-D' (unverbindlicher Vorschlag)

Höhnen & Partner
INGENIEURAKTIENGESellschaft
BERATENDE INGENIEURE
Höhenstraße 10a 8507 Ebenberg, Tel. 03591 98991-0 Fax 03591 98991-33

Vorentwurf: 28.04.2022
Entwurf: 21.07.2022
Satzung:

Anlage 6