


G:\SCB2201\Bauleitplanung\Bebauungsplan2022-10-13-Unterlagen\_SBI\Anlage 3\_Eingriffsplan\_SB.dwg  
 Größe: 420 x 297 mm  
 (Auszug aus der Digitalen Flurkarte, Stand 01/2020)

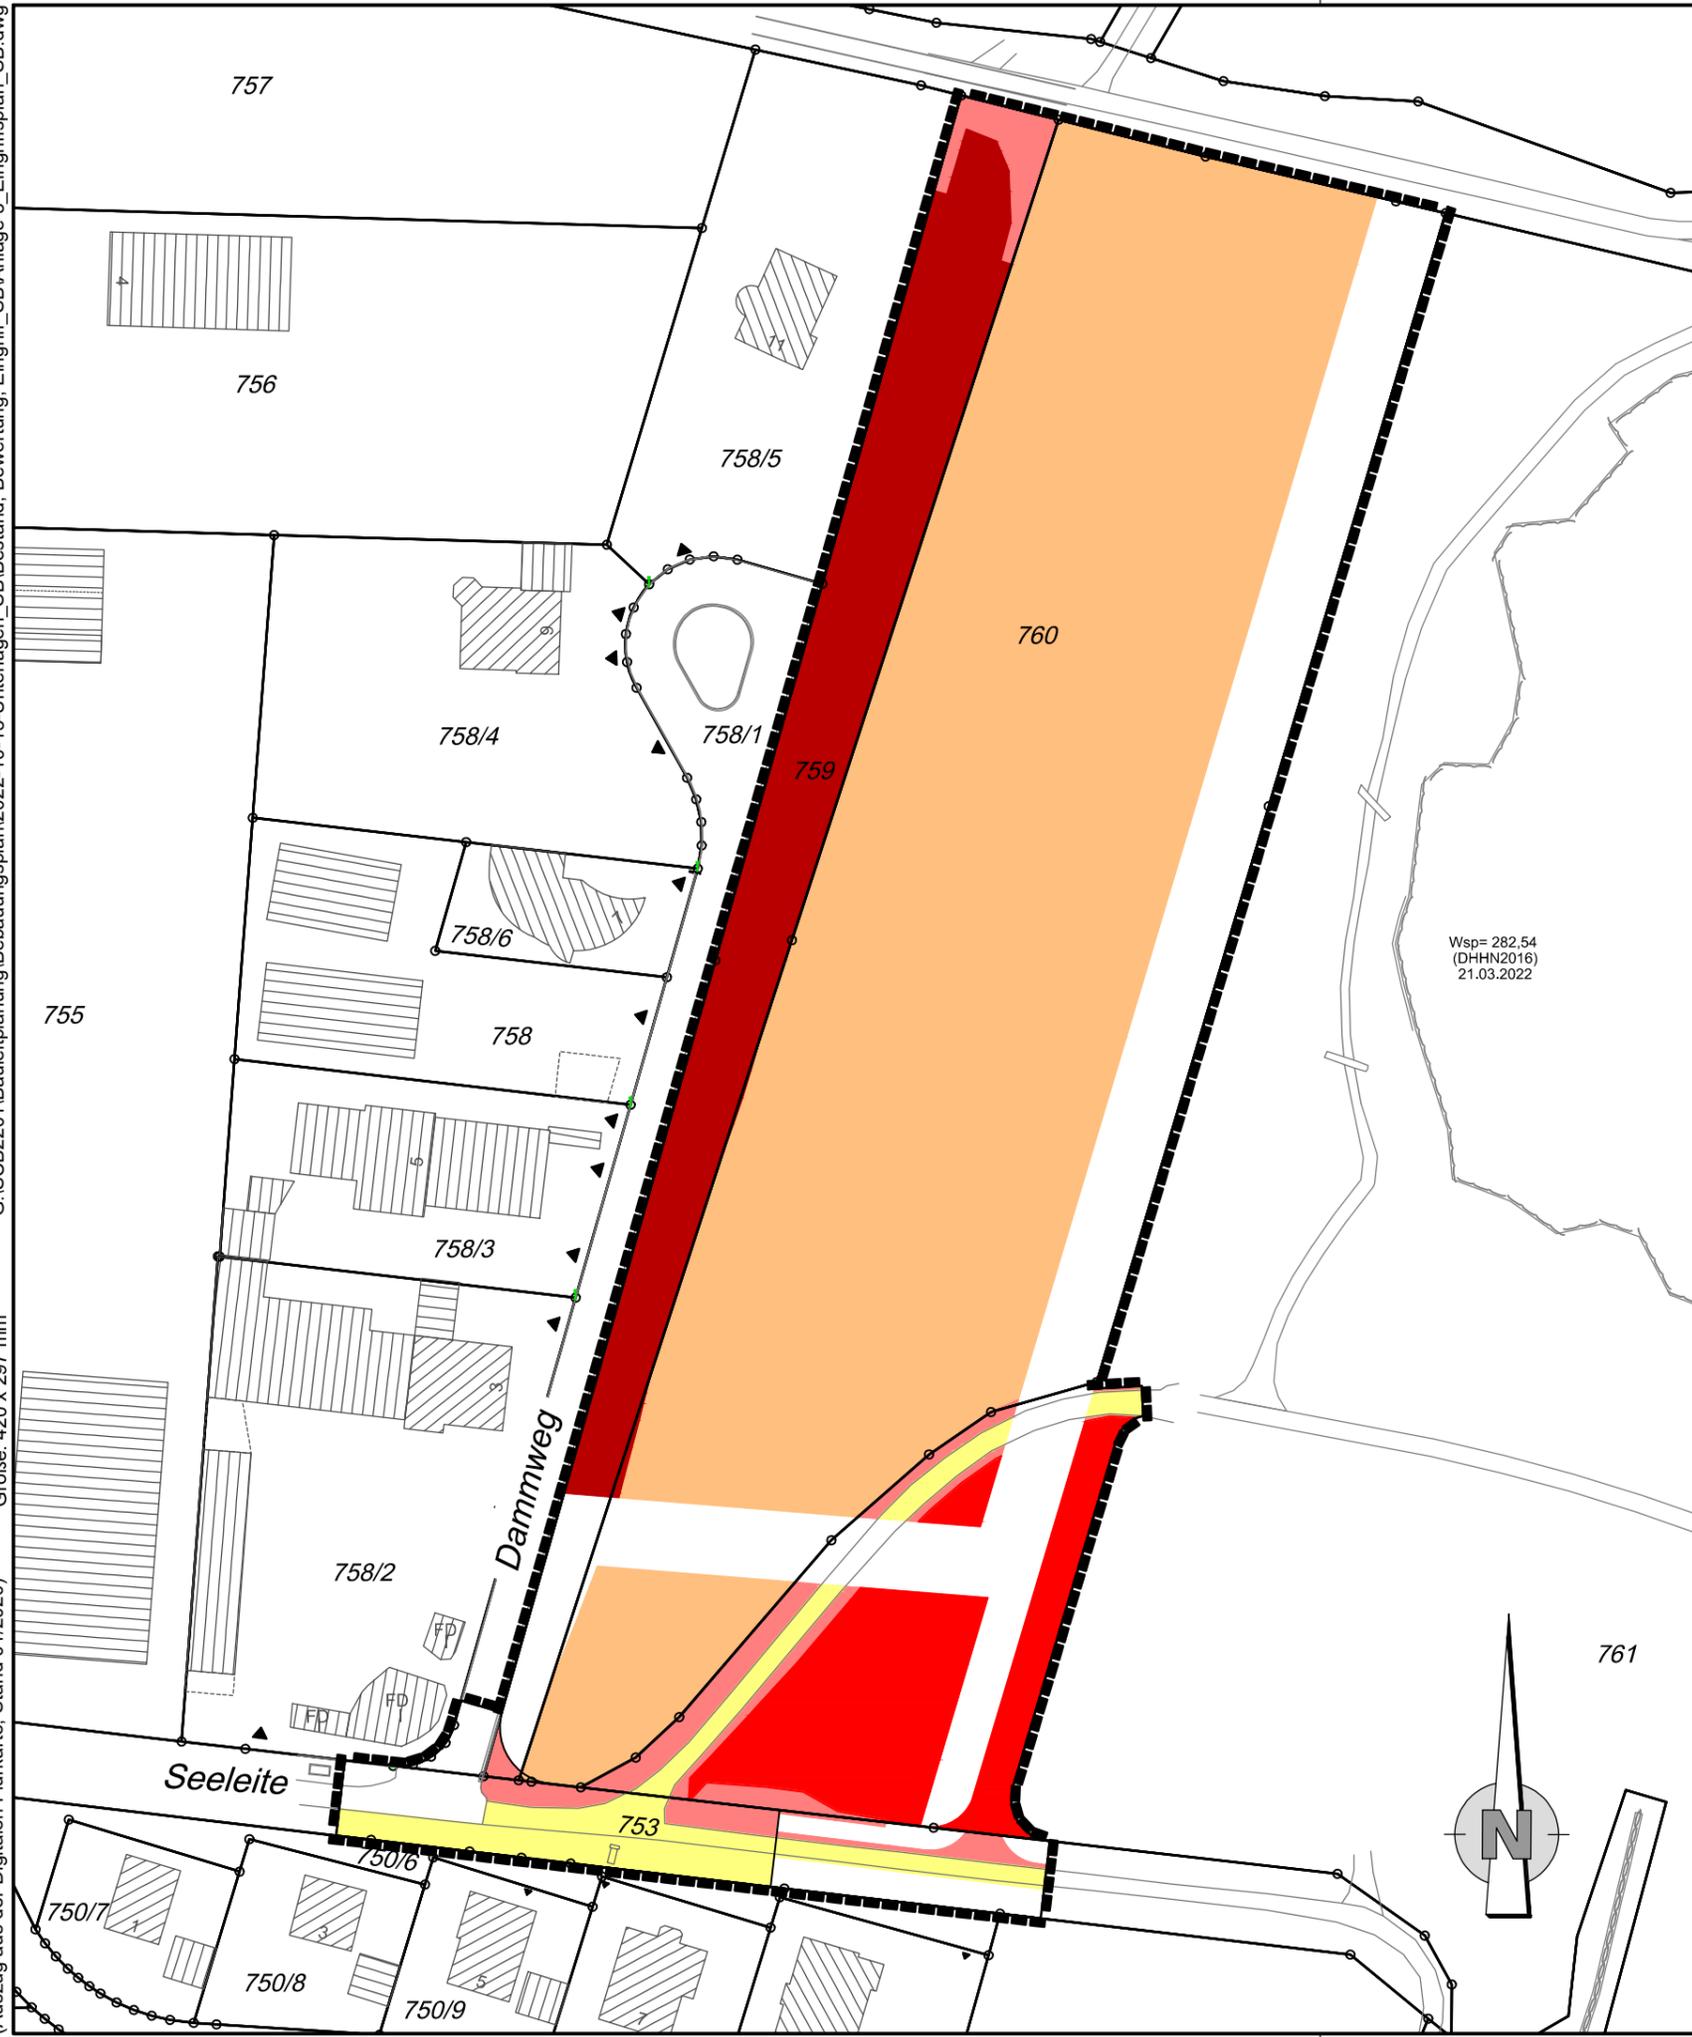

**Legende:**

- Keine Bewertung/kein Eingriff
- Kategorie A I, unterer Wert (Faktor 0,3)
- Kategorie A I, oberer Wert (Faktor 0,5)
- Kategorie A II, unterer Wert (Faktor 0,8)
- Kategorie A II, oberer Wert (Faktor 1,0)
- Kategorie A III (Faktor 1,0)
- Abgrenzung Geltungsbereich

Kategorie	Fläche (ha)	Faktor	Kompensationsfläche
A I	0,07	0,3	0,02
A I	1,02	0,5	0,51
A II	0,07	0,8	0,06
A II	0,12	1,0	0,12
A III	0,20	1,0	0,20
gesamt			<b>0,91</b>

## Gemeinde Schönbrunn i. Steigerwald

Bebauungs- und Grünordnungsplan  
 "Gewerbegebiet Seeleite"  
**Eingriffsplan M 1 : 1.000**

Entwurfsverfasser:

**Höhnen & Partner**  
 INGENIEURAKTIENGESELLSCHAFT  
 BERATENDE INGENIEURE  
Hainstraße 18a · 96047 Bamberg · Tel. (0951) 98081-0 · Fax (0951) 98081-33

Vorentwurf: 28.04.2022  
 Entwurf: 21.07.2022  
 Satzung: 13.10.2022