




1. Änderung des Bebauungsplanes "GEWERBEGEBIET MÜHLGRABEN - WEIDEÄCKER"

ZEICHENERKLÄRUNG

-  Grenze des Änderungsbereiches
-  Straßenverkehrsflächen
-  Änderungsnummer


FÜLLSCHEMA DER NUTZUNGSSCHABLONE

Baugebiet	Zahl der Vollgeschosse
Grundflächenzahl	Geschoßflächenzahl
Bauweise	-----

Die Festsetzungen des verbindlichen Bebauungsplanes gelten unverändert weiter.

Entwurfsverfasser:


Planungsgruppe STRUNZ
Ingenieurgesellschaft mbH
Strunz
Promenadenstraße 8
Telefon 0951/21002
8600 Bamberg

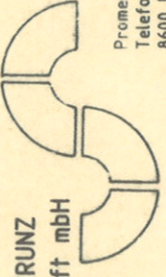

Entwurfplan vom 12.04.1989
Auslegungsplan vom 13.02.1990
Änderung vom

Der Gemeinderat hat in seiner Sitzung vom 24.01.1989 beschlossen, für das Gebiet Mühlgraben - Weideäcker den Bebauungsplan zu ändern.


Der Änderungsbeschuß wurde gemäß § 2 Abs. 1 BauGB am 28.04.1989 ortsüblich bekannt gemacht.

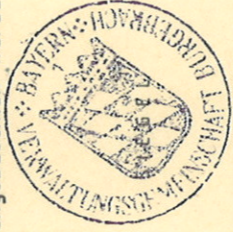

Burgebracht, den 05.11.1990

1. Bürgermeister


Die vorzeitige Unterrichtung der Bürger nach § 3 Abs. 1 BauGB (vorgezogene Bürgerbeteiligung) wurde in der Zeit vom 09.05.1989 bis 09.06.1989 durchgeführt.

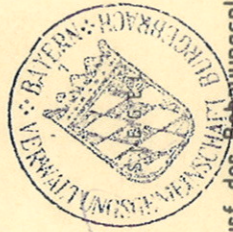

Burgebracht, den 05.11.1990

1. Bürgermeister

Der Entwurf der Bebauungsplanänderung mit der Begründung in der Fassung vom 12.04.89 wurde aufgrund des Auslegungsbeschlusses des Gemeinderates vom 13.02.1990 gemäß § 3 Abs. 2 BauGB in der Zeit vom 17.04.1990 mit 17.05.1990 öffentlich ausgelegt.

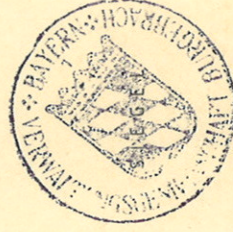

Burgebracht, den 05.11.1990

1. Bürgermeister


Die Gemeinde Burgebrach hat mit Beschluß des Gemeinderates vom 16.10.1990 die Bebauungsplanänderung gemäß § 40 BauGB in der Fassung vom 13.02.1990 als Satzung beschlossen.



Burgebracht, den 05.11.1990

1. Bürgermeister

Die Gemeinde Burgebrach hat die Bebauungsplanänderung mit Schreiben vom 20.12.90 dem Landratsamt Bamberg entsprechend § 11 Abs. 3 BauGB angezeigt. Verletzungen von Rechtsvorschriften wurden nicht geltend gemacht.

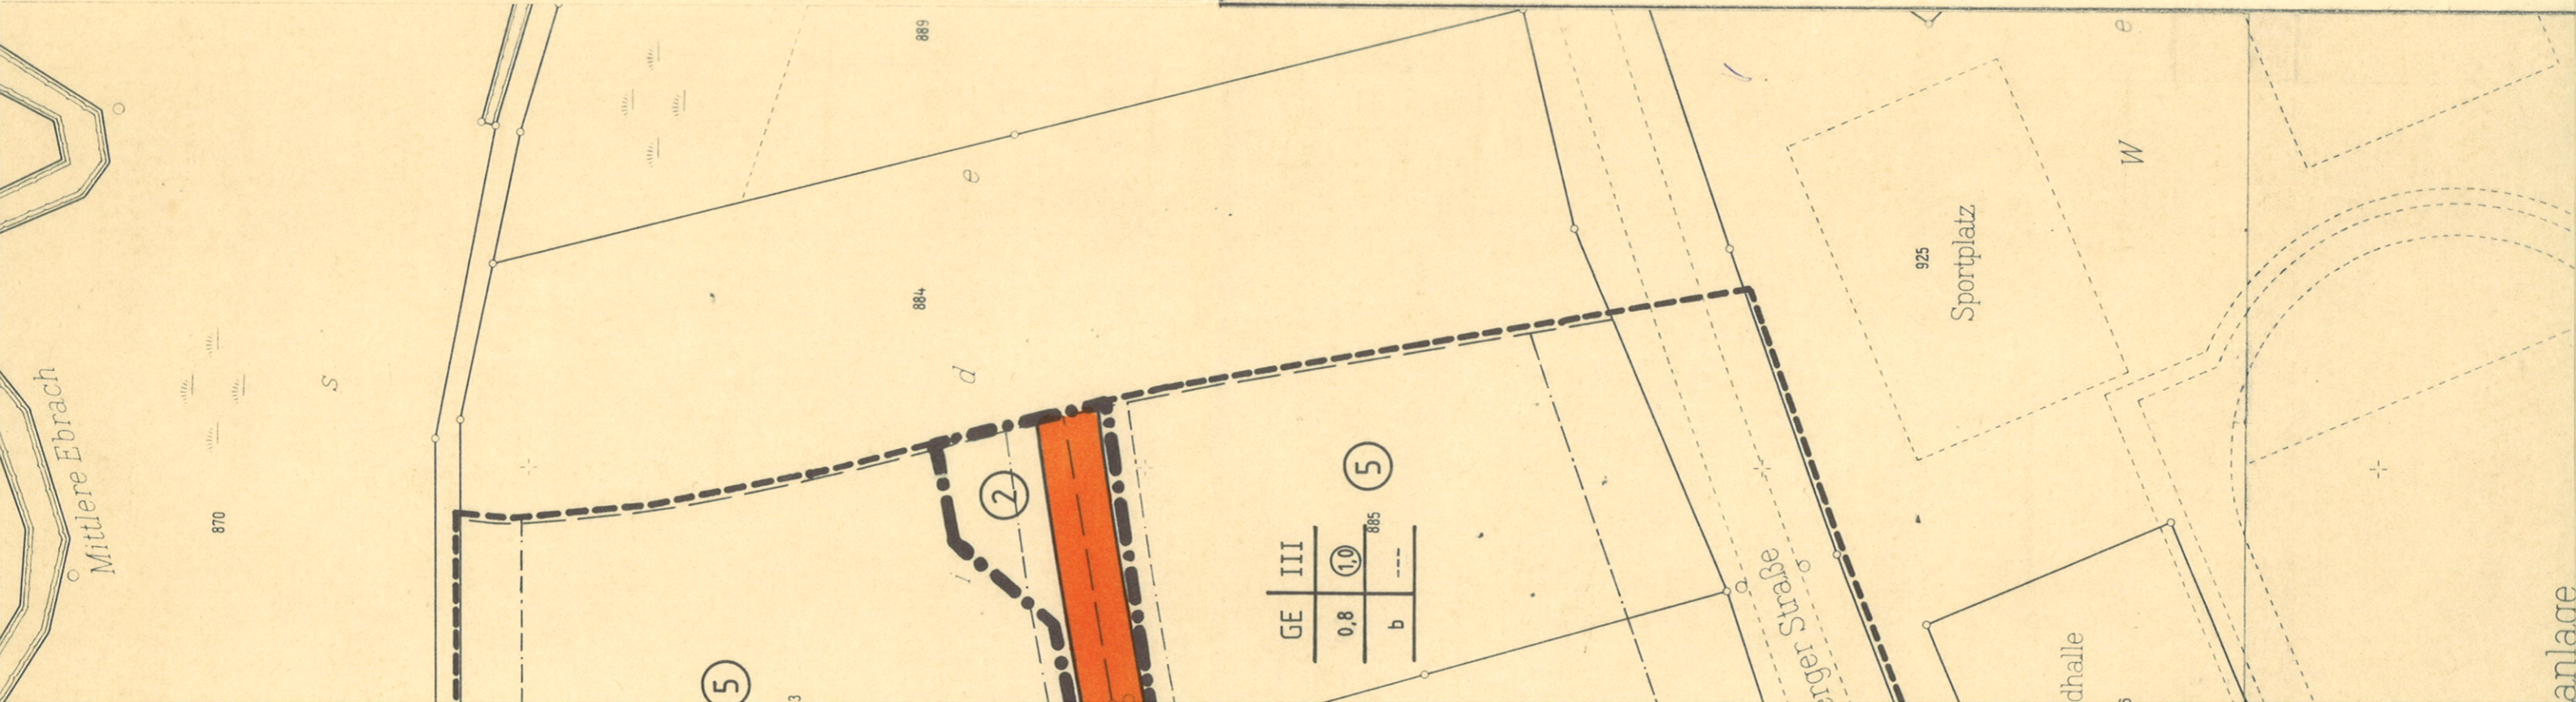

GE	III
0,8	1,0
b	---

5

889

884

925

W

dhalle

anger Straße

Mittlere Ebrach

870

S

5

3

anlage

20 Dez 1990