

# Markt Burgebrach

Landkreis Bamberg

## Änderung/Berichtigung Flächennutzungs- und Landschaftsplan im Ortsteil Tempelsgreuth

Entwurfsverfasser:



Beschluss: 10.02.2026

Anlage 1




### Planausschnitt bisher wirksamer FNP/LSP

(genordet, ohne Maßstab)

Maßstab M 1 : 5.000

#### Legende:

##### 1. Art der baulichen Nutzung


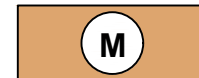


Gemischte Bauflächen, § 1 Abs. 1 Nr. 2 BauNVO

##### 2. Sonstige Planzeichen



Geltungsbereich der Änderung/Berichtigung

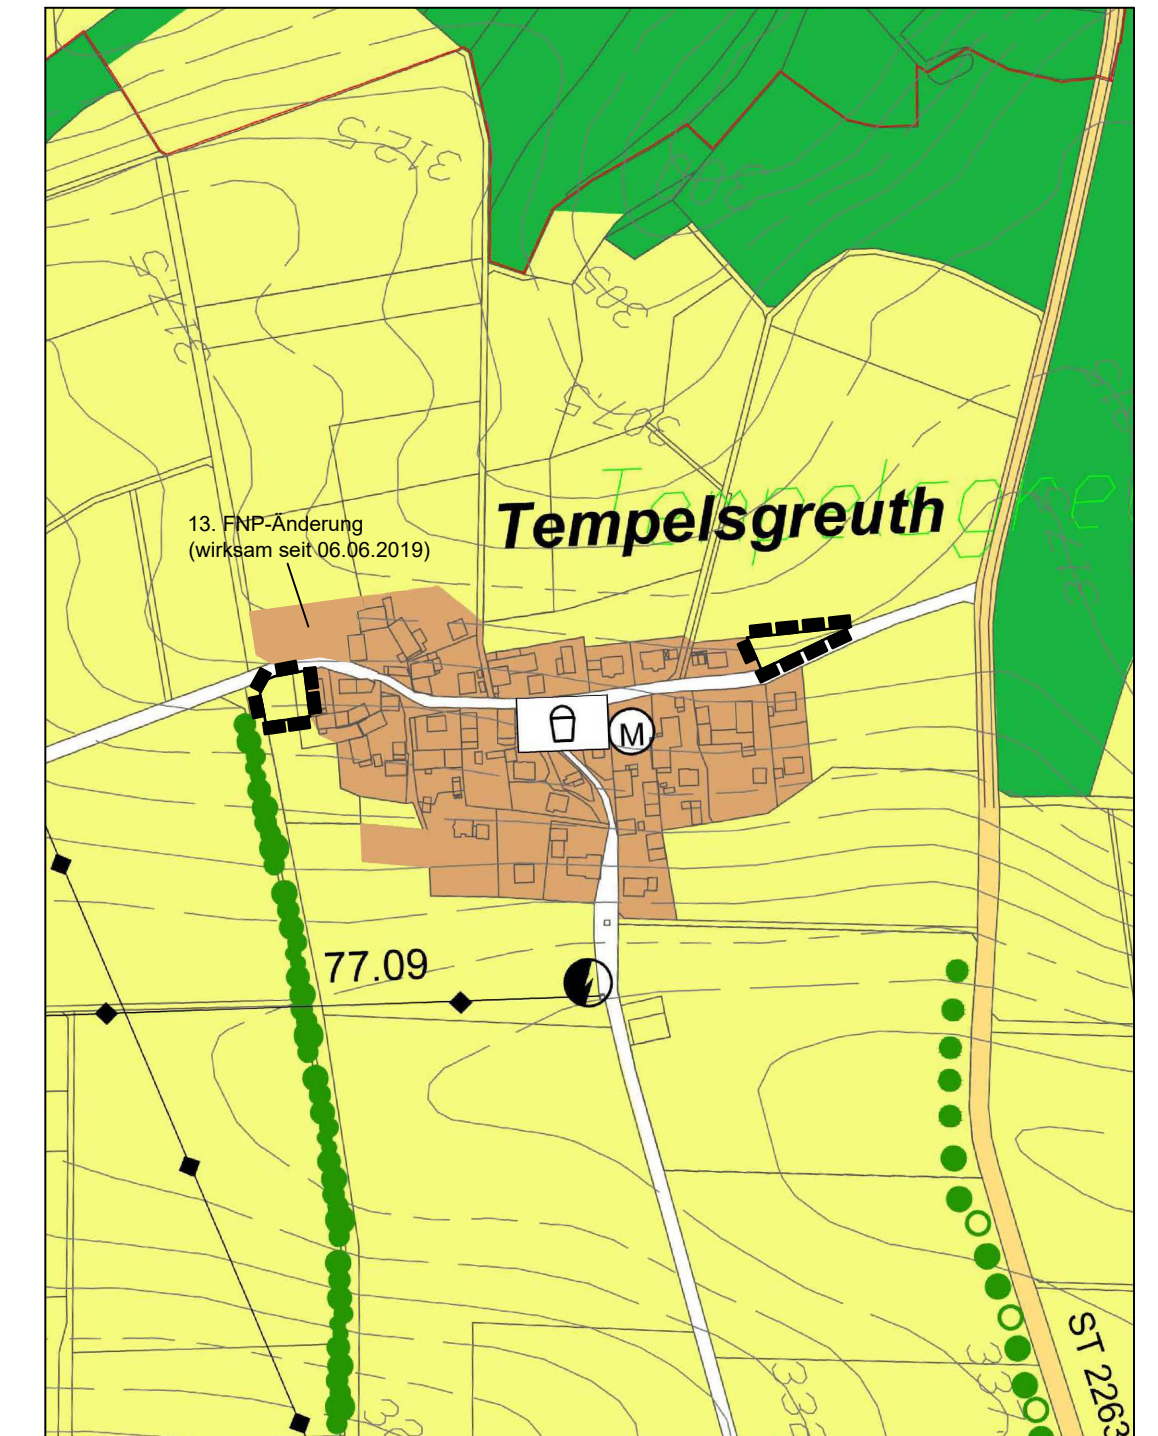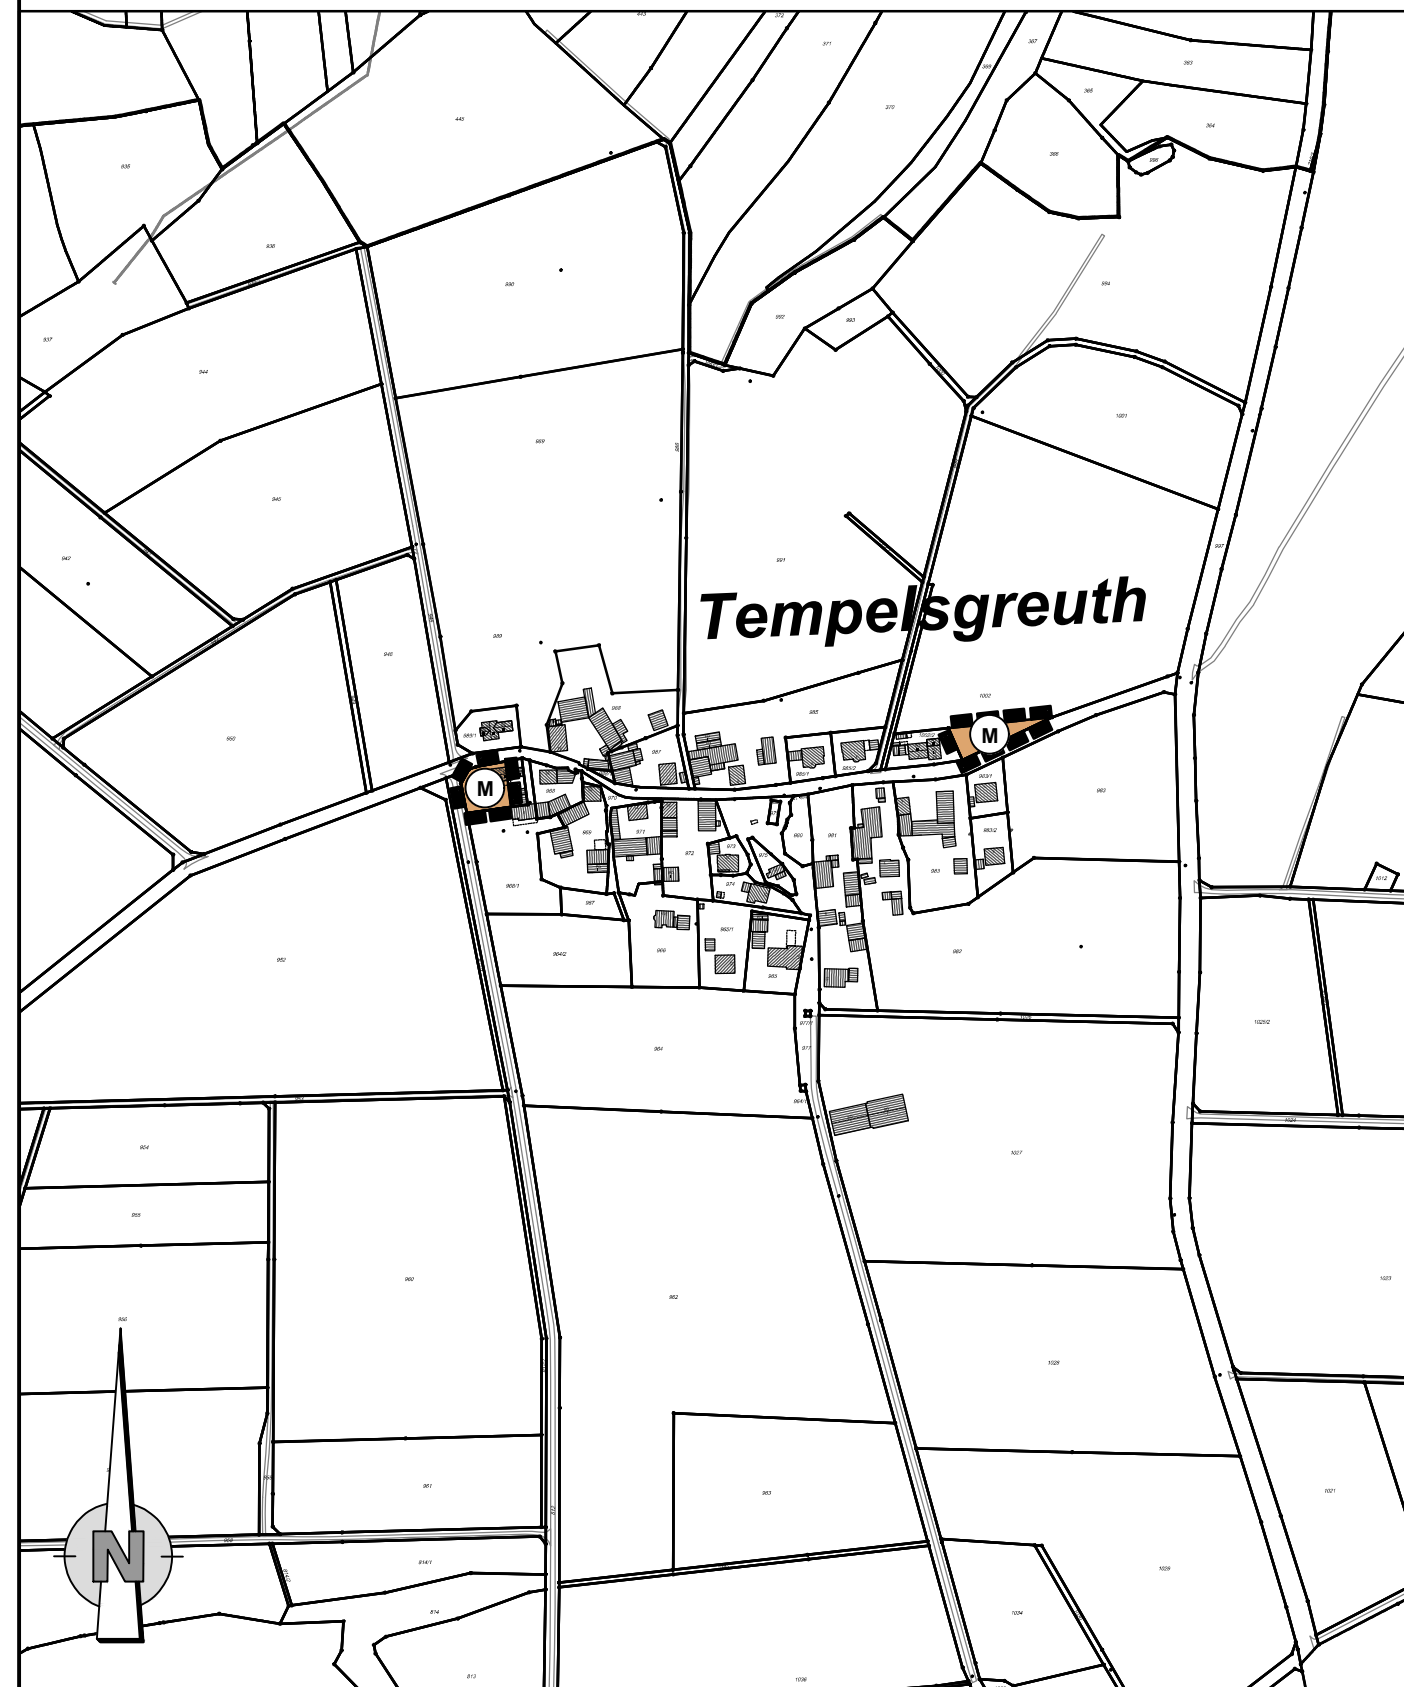

— — — — — Geltungsbereich der Berichtigung