


BEBAUUNGSPLAN GRÜNORDNUNGSPLAN IM KNÖCKEL-HURENANGER

UND 2. ÄNDERUNG DES BEBAUUNGSPLANS
IM KNÖCKEL-STEINKNOCK

MARKT
BURGEBRACH

LANDKREIS
BAMBERG

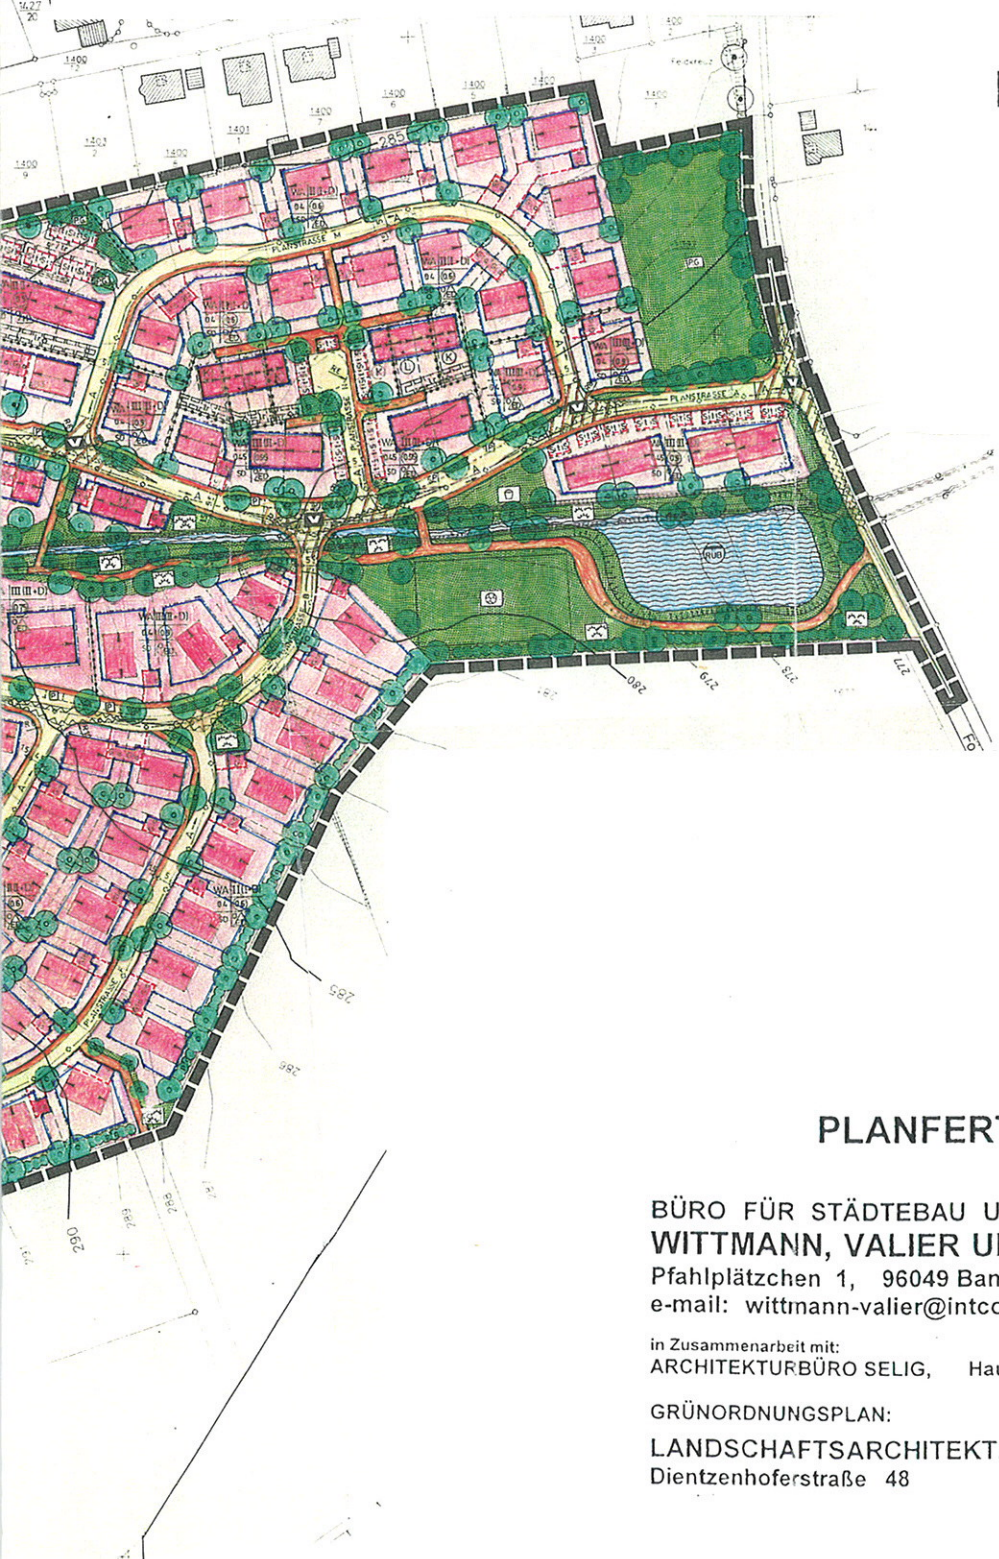

PLANFERTIGER:

BÜRO FÜR STÄDTEBAU UND BAULEITPLANUNG
WITTMANN, VALIER UND PARTNER GBR
Pfahlplätzchen 1, 96049 Bamberg • Tel. 0951/59393
e-mail: wittmann-valier@intcom.de • Fax 0951/59593

in Zusammenarbeit mit:
ARCHITEKTURBÜRO SELIG, Hauptstr. 12, 96138 Burgebrach

GRÜNORDNUNGSPLAN:
LANDSCHAFTSARCHITEKTIN **JUTTA HERBST**
Dientzenhoferstraße 48 96047 Bamberg