



Legende

- Geplantes Gelände (unverbindlicher Vorschlag)
- - - Geplante Gradiente (Planstraße A)

Schnitt A - A' (unverbindlicher Vorschlag)

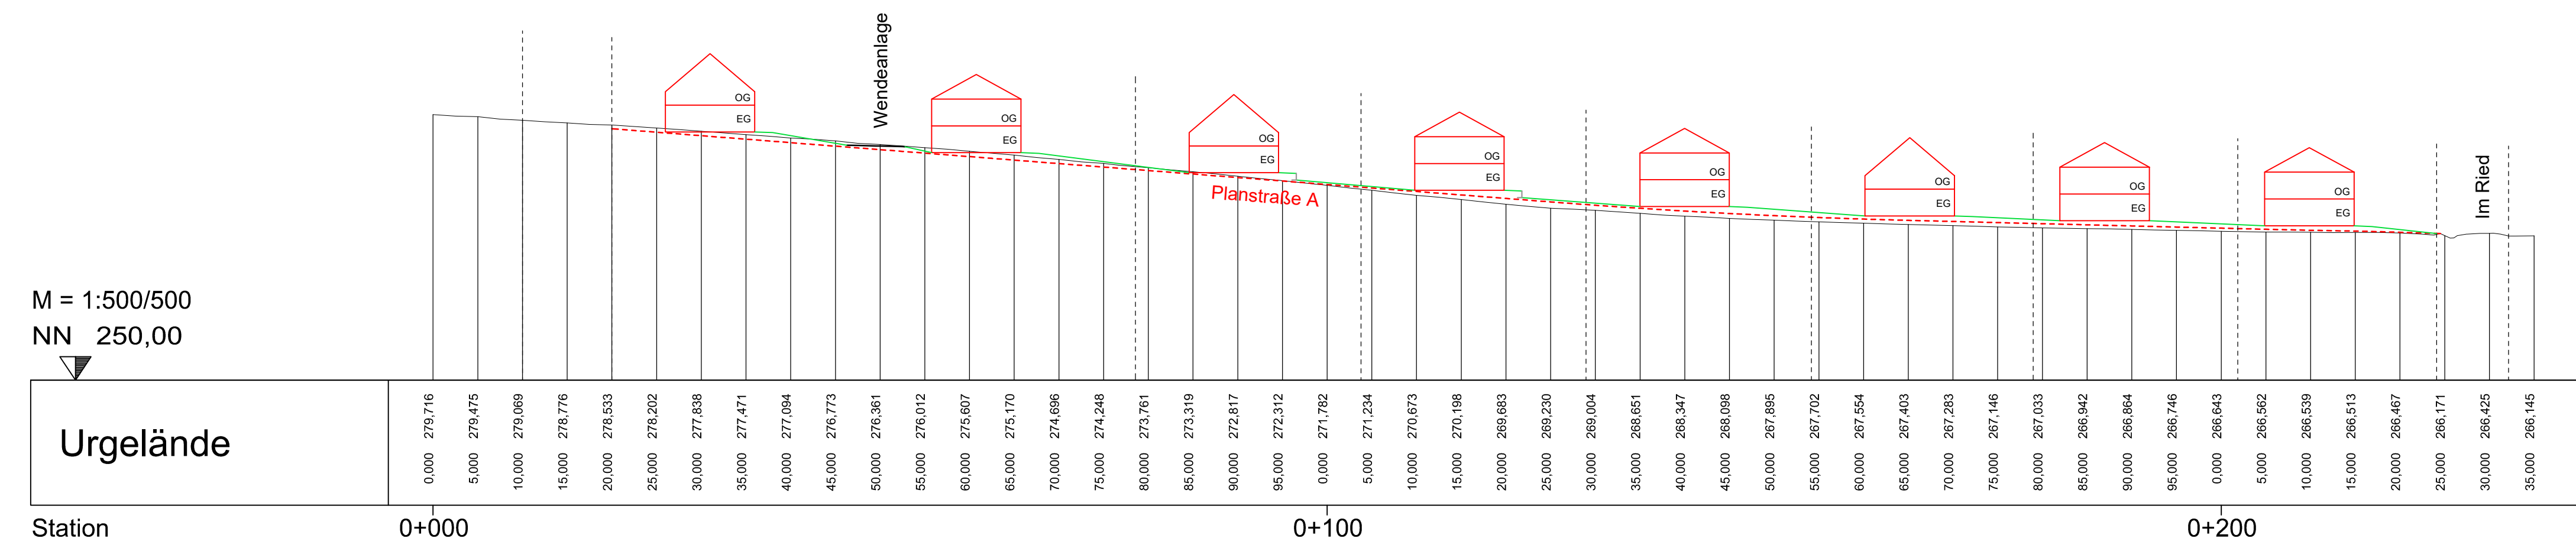

Schnitt B - B' (unverbindlicher Vorschlag)

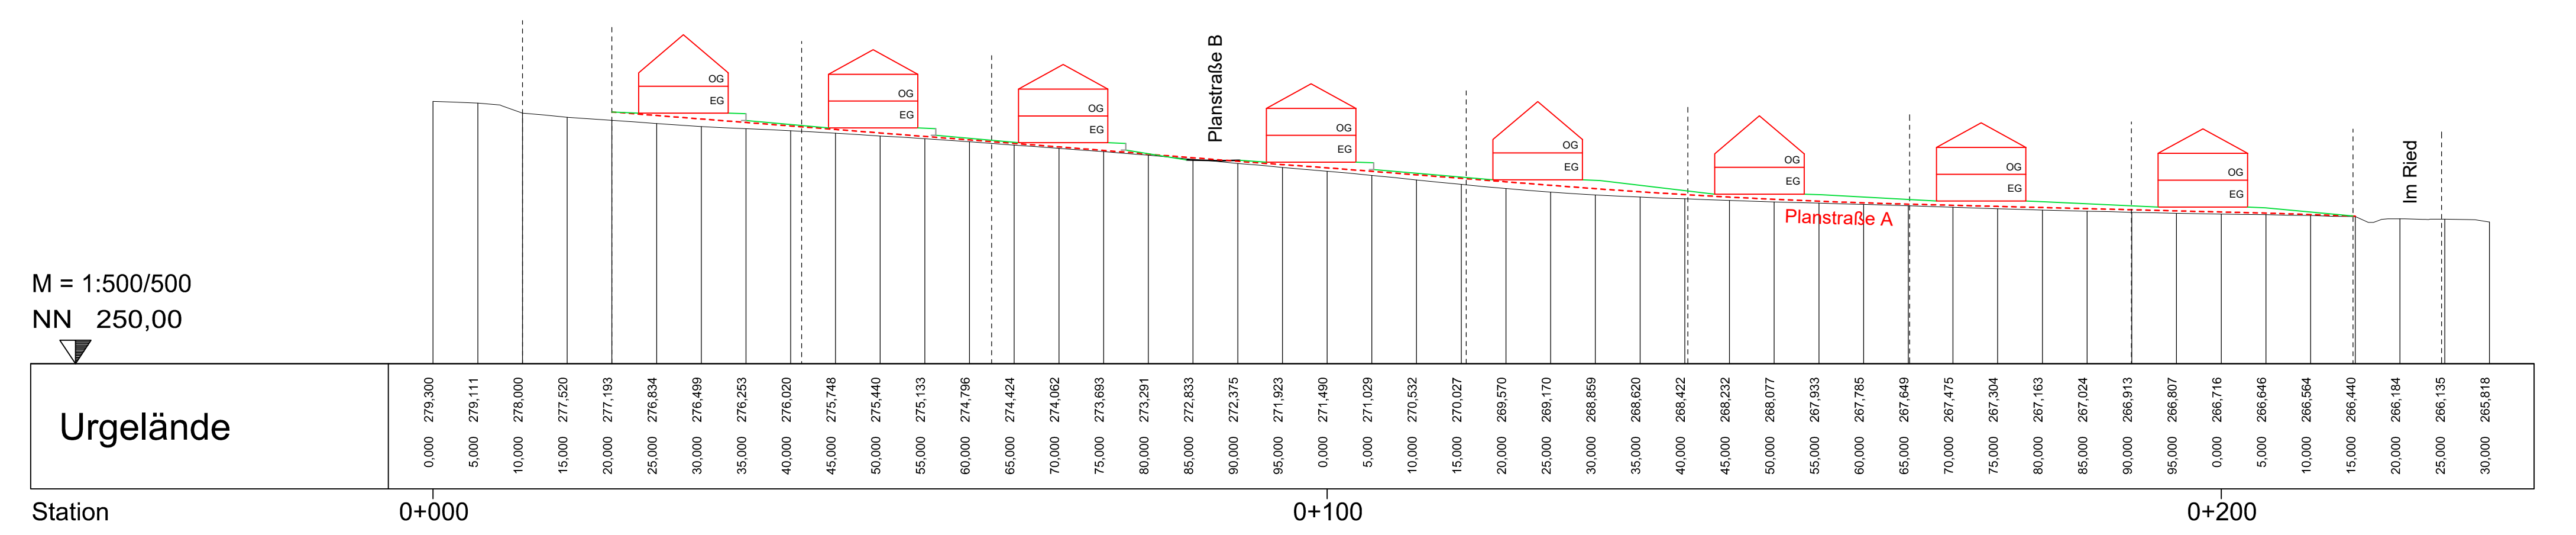

Markt Burgebrach

2. Änderung- und Erweiterung Bebauungs- und Grünordnungsplan
"Gräbig"

Schnitte A-A' und B-B' (unverbindlicher Vorschlag)

Höhnen & Partner
INGENIEURAKTIENGESELLSCHAFT
BERATENDE INGENIEURE
Helmholtz 18a · 90247 Bamberg · Tel. (0951) 90061-0 · Fax (0951) 90061-33

Vorentwurf: 16.06.2020
Entwurf: 15.09.2020
Satzung: 08.12.2020

Anlage 5