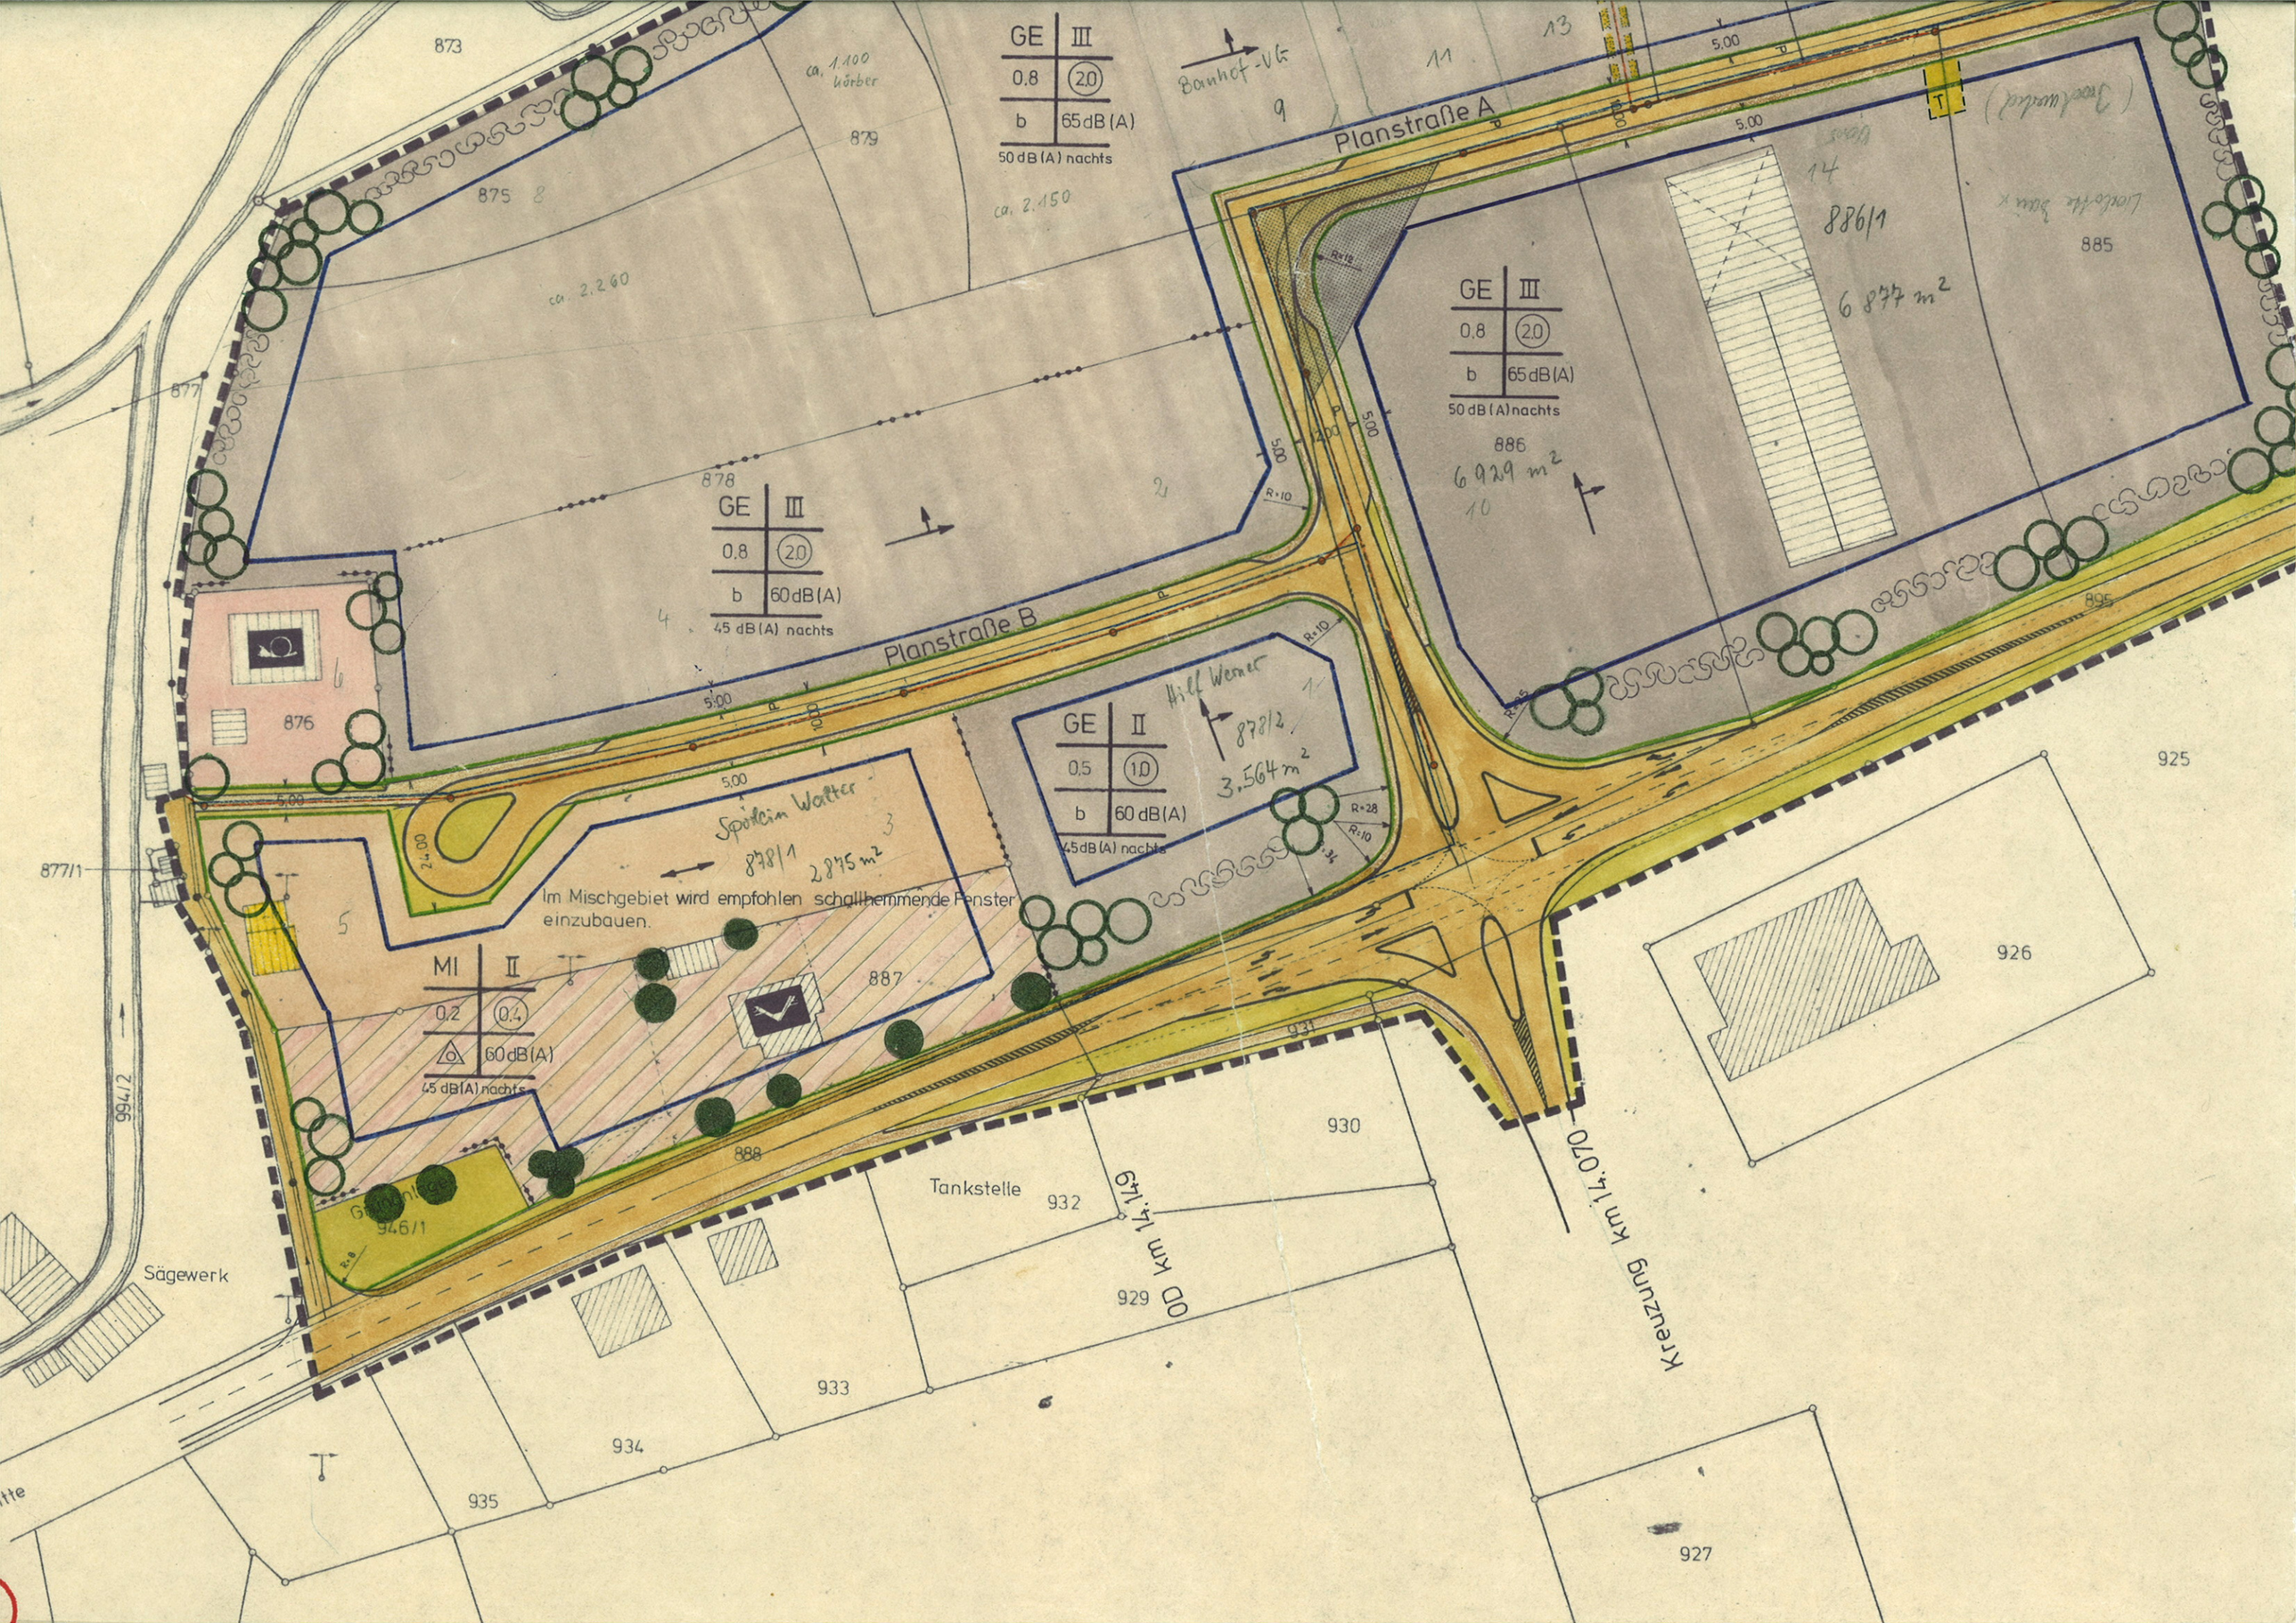
Planstraße A
Planstraße B
GE III
0,8 2,0
b 65 dB (A)
50 dB (A) nachts
GE III
0,8 2,0
b 60 dB (A)
45 dB (A) nachts
GE II
0,5 1,0
b 60 dB (A)
45 dB (A) nachts
MI II
0,2 0,4
60 dB (A)
45 dB (A) nachts
Im Mischgebiet wird empfohlen schallhemmende Fenster einzubauen.
Tankstelle
Sägewerk
Kreuzung km 14,070
OD km 14,149
Bauhof-VG
886/1
6 877 m²
886
6 929 m²
878/2
3.564 m²
878/1
2 875 m²
946/1
873
875
877
877/1
876
878
879
885
887
888
925
926
927
929
930
931
932
933
934
935
994/2
895