


MARKT BURGEBRACH – Landkreis Bamberg

Bebauungsplan „Falk und Dippacher Orles I“

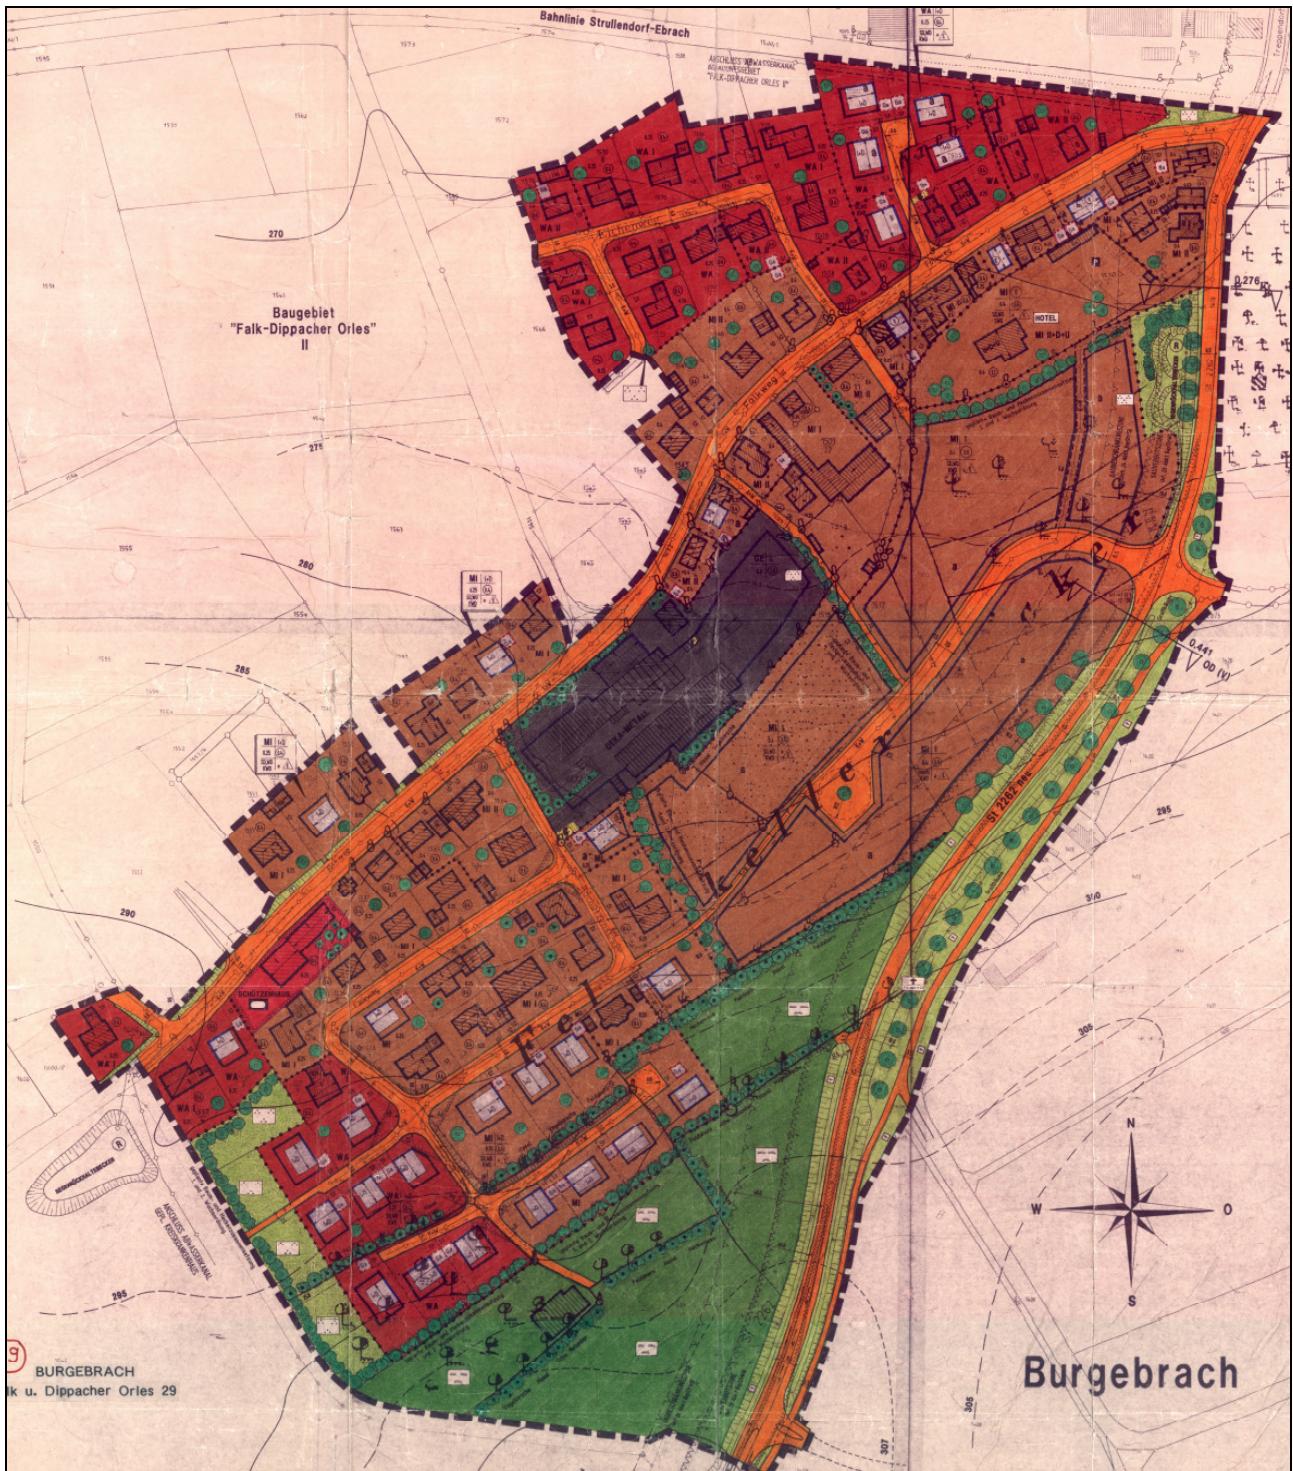

Planauszug – zur Maßentnahme nicht geeignet!