


G:\BU\1907\Bauleitplanung\Bebauungsplan\2020-12-08-Unterlagen_SB\Bewertung_Eingriff_SB\Anlage 1_Bewertungsplan_SB.dwg

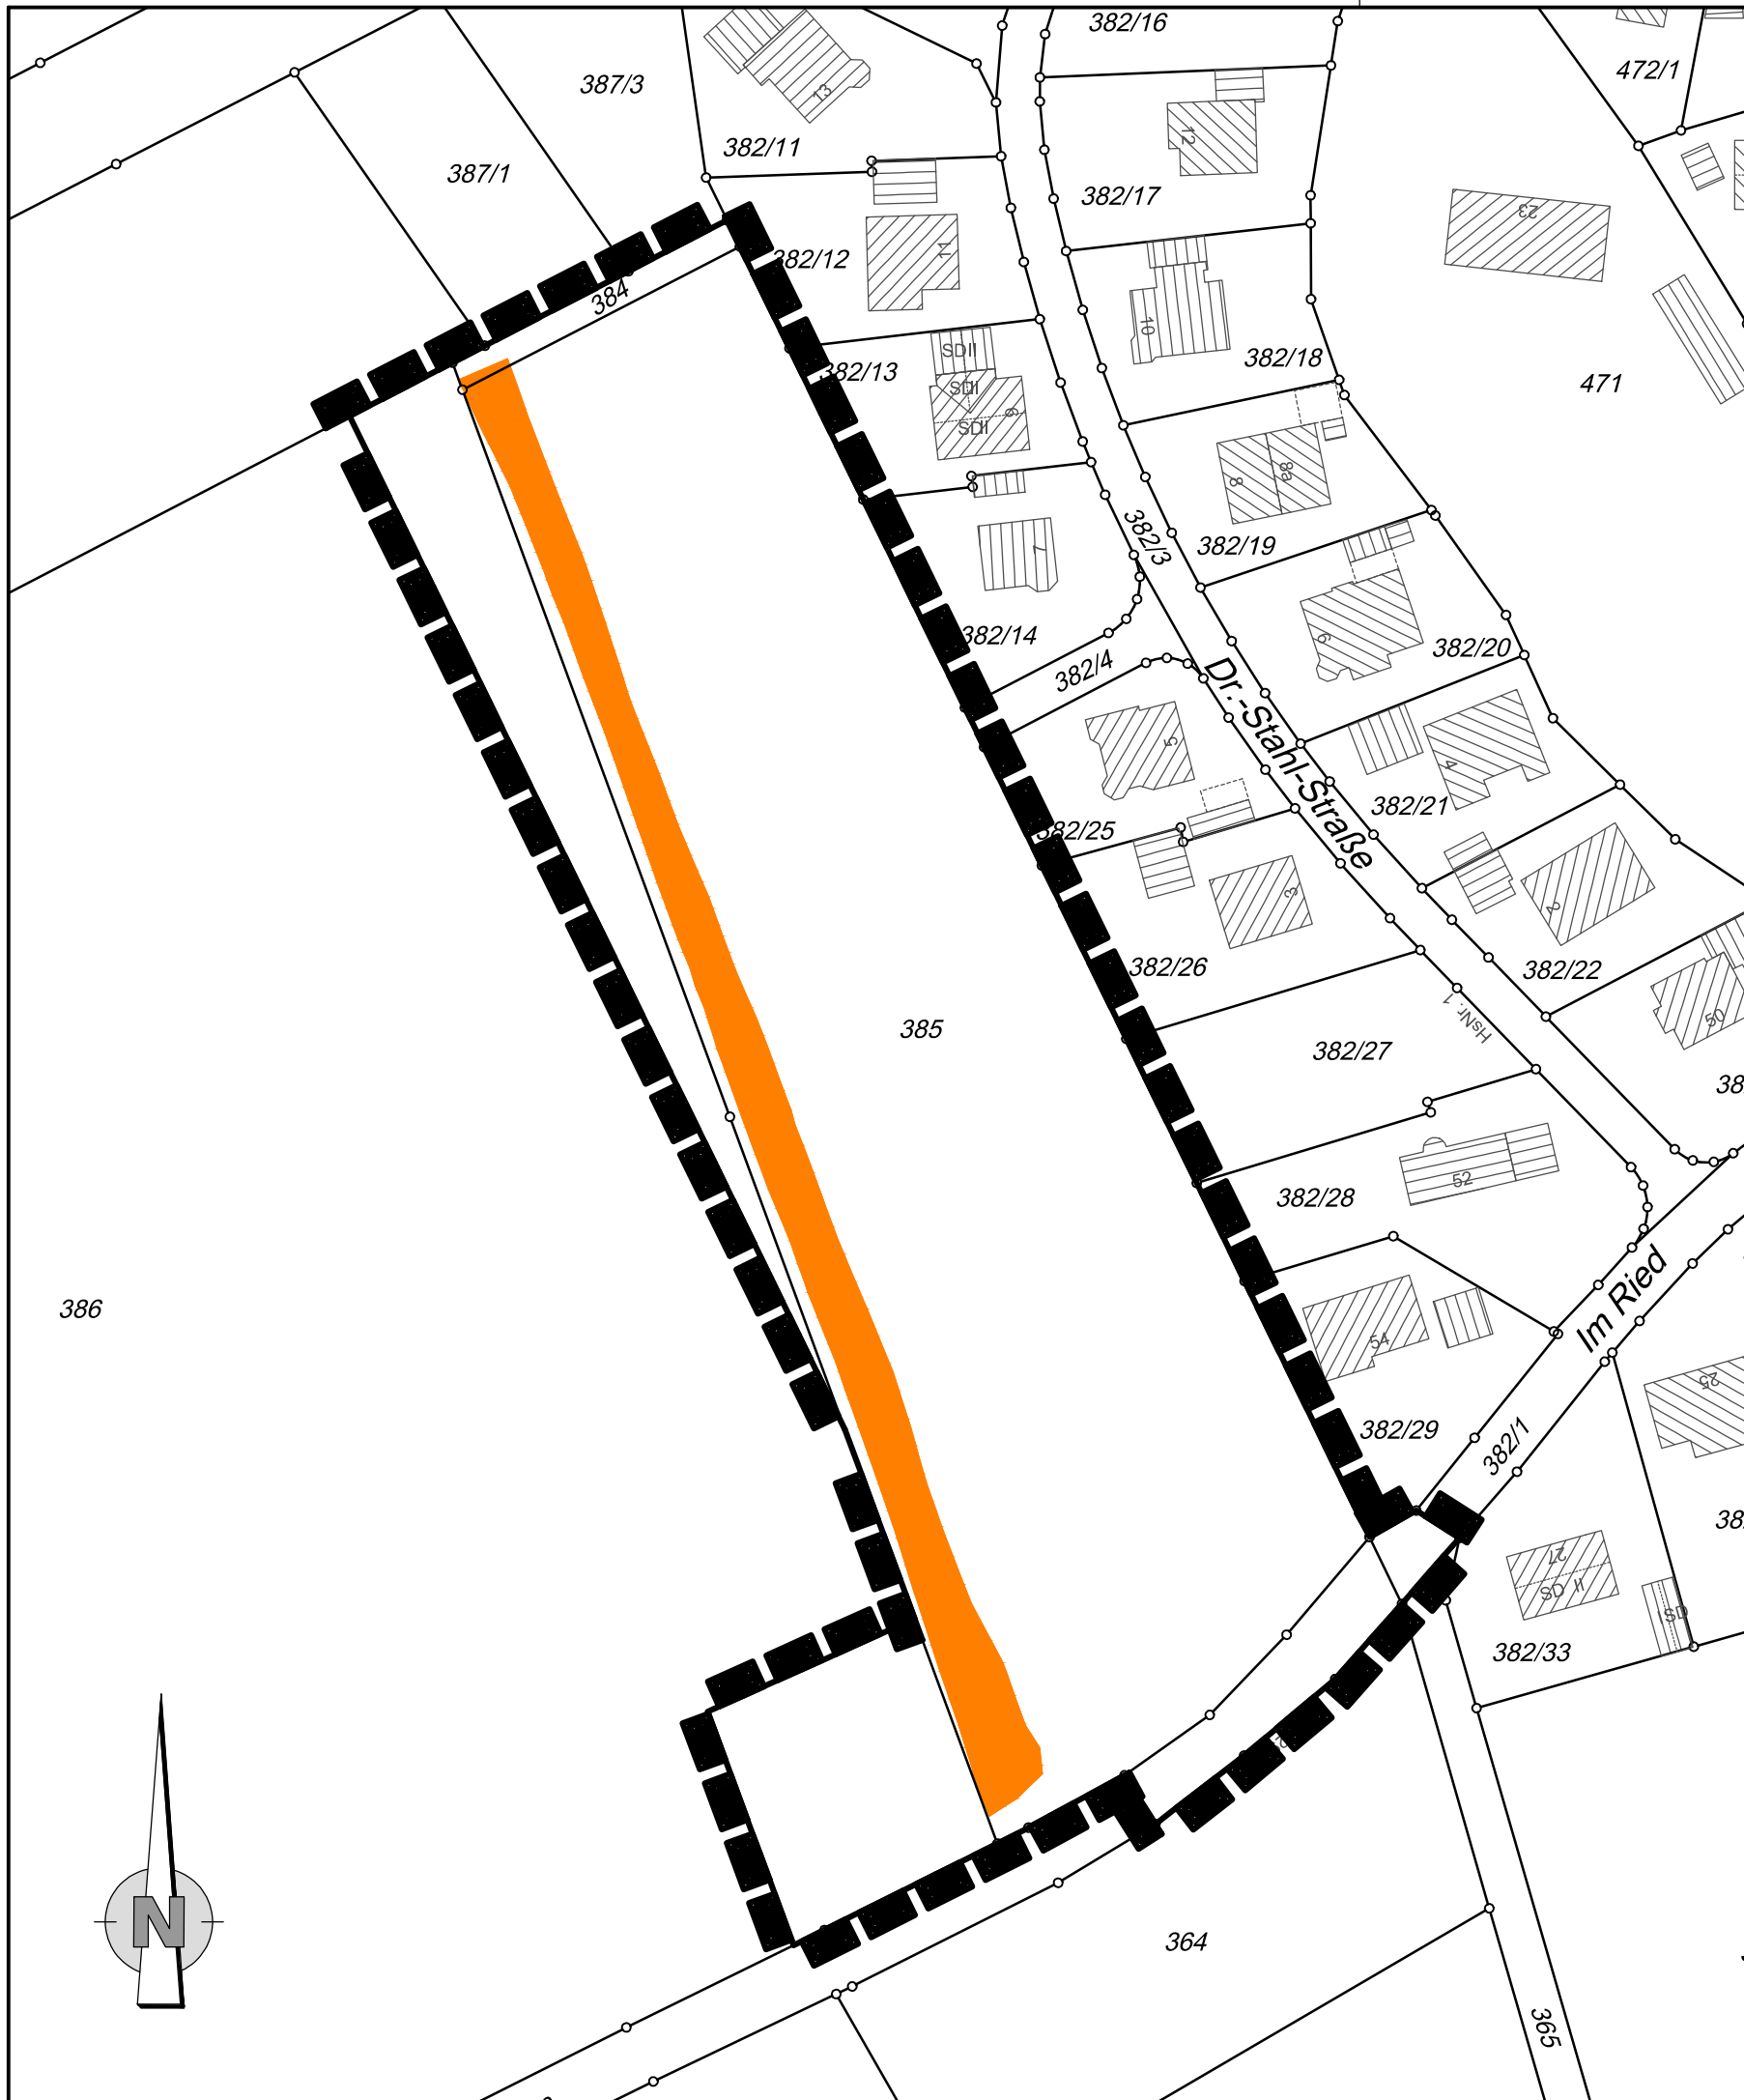


Legende:

- Kategorie A II, oberer Wert (Faktor 0,9)
- Kein Eingriff
- Abgrenzung Geltungsbereich

Markt Burgebrach

2. Änderung und Erweiterung
 Bebauungs- und Grünordnungsplan
 "Gräbig"

Bewertungsplan M 1 : 1.000

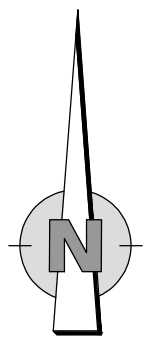

Entwurfsverfasser:



Höhnen & Partner

INGENIEURAKTIENGESELLSCHAFT
 BERATENDE INGENIEURE
Hainstraße 18a · 96047 Bamberg · Tel. (0951) 98081-0 · Fax (0951) 98081-33

Vorentwurf: 16.06.2020
 Entwurf: 15.09.2020
 Satzung: 08.12.2020

Anlage 1