


Satzung über die Grenzen des
Innenbereiches gemäß § 34 Abs. 2 BBauG
Ortsteil Mönchherrnsdorf

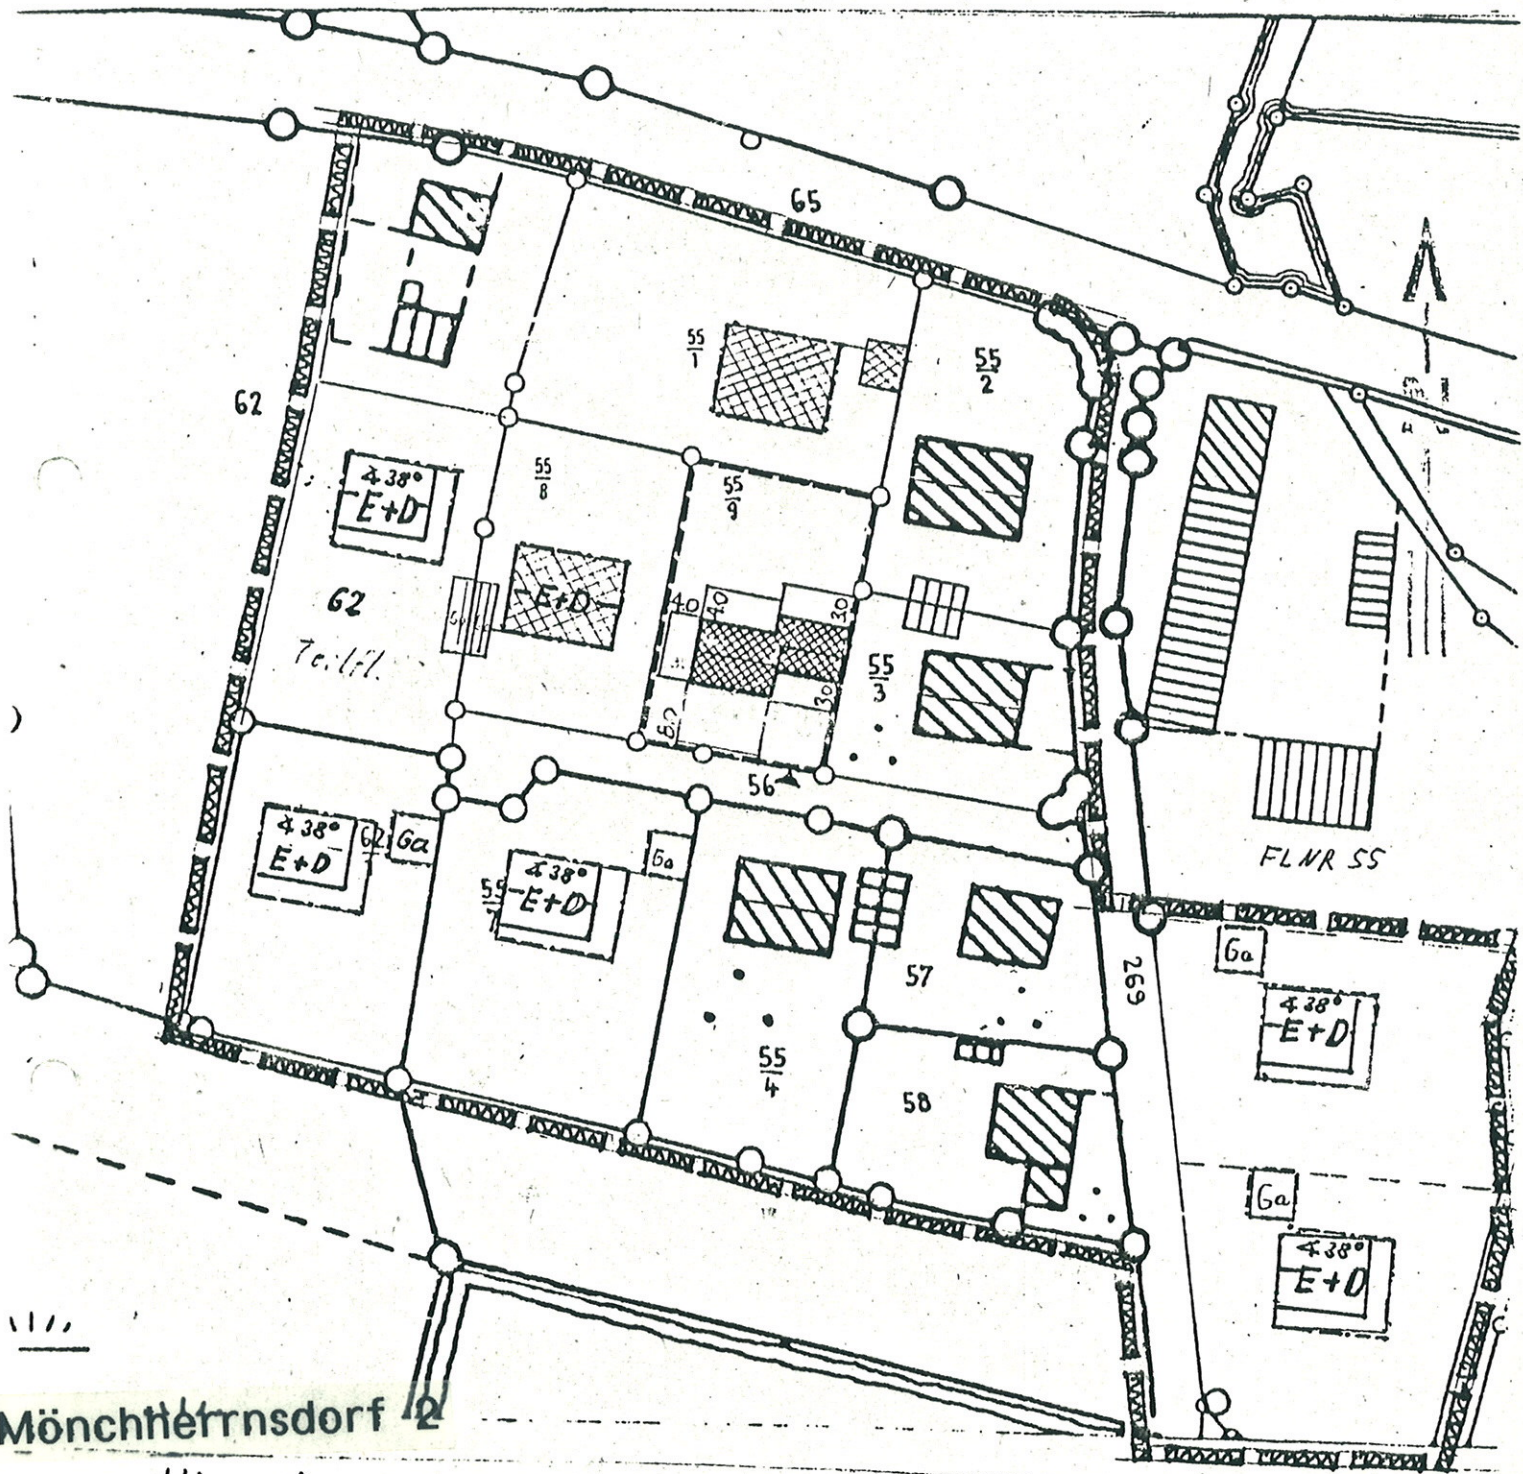

Mönchherrnsdorf 2

Hinweise:

E+D = Erd- und Dachgeschoss

Dachneigung ab 38°

Kniestock max. 0,50 m

Ga = Garagen u. Nebengebäude

14. 4. 1983

Hamburg, den 15.03. 1983

Landesamt: