

4. ÄNDERUNG FLÄCHENNUTZUNGS- UND LANDSCHAFTSPLAN SCHÖNBRUNN I. STGW. STEINSDORF - BEREICH ANGERFELD GEMEINDE SCHÖNBRUNN I. STGW., LKRS. BAMBERG

Verfahrensvermerke zur 4. Änderung des Flächennutzungs- und Landschaftsplanes Schönbrunn i. Stgw. Steinsdorf - Bereich Angerfeld

1. Die Gemeinde Schönbrunn i. Stgw. hat in der Sitzung vom 22.06.2017 die Aufstellung der 4. Änderung des Flächennutzungs- und Landschaftsplans Schönbrunn i. Stgw., Steinsdorf - Bereich Angerfeld, beschlossen. Der Aufstellungsbeschluss wurde am 27.07.2017 ortsüblich bekannt gemacht.
2. Die frühzeitige Öffentlichkeitsbeteiligung gemäß § 3 Abs. 1 BauGB mit öffentlicher Darlegung und Anhörung für den Vorentwurf des Flächennutzungsplans in der Fassung vom 22.06.2017 hat in der Zeit vom 07.08.2017 bis einschließlich 08.09.2017 stattgefunden.
3. Die frühzeitige Beteiligung der Behörden und sonstigen Träger öffentlicher Belange gemäß § 4 Abs. 1 BauGB für den Vorentwurf des Flächennutzungsplans in der Fassung vom 22.06.2017 wurde mit Schreiben vom 27.07.2017 bis 08.09.2017 durchgeführt.
4. Zu dem Entwurf des Flächennutzungsplans in der Fassung vom 19.10.2017 wurden die Behörden und sonstigen Träger öffentlicher Belange gemäß § 4 Abs. 2 BauGB mit Schreiben vom 09.11.2017 bis 20.12.2017 beteiligt.
5. Der Entwurf des Flächennutzungsplans in der Fassung vom 19.10.2017 wurde mit der Begründung gemäß § 3 Abs. 2 BauGB in der Zeit vom 20.11.2017 bis 20.12.2017 öffentlich ausgelegt. Die öffentliche Auslegung des Flächennutzungsplanes wurde am 09.11.2017 ortsüblich bekannt gemacht.
6. Die Gemeinde Schönbrunn i. Stgw. hat mit Beschluss des Gemeinderates vom 31.01.2018 die 4. Änderung des Flächennutzungs- und Landschaftsplans Schönbrunn i. Stgw., Steinsdorf - Bereich Angerfeld, in der Fassung vom 19.10.2017 festgestellt.

Schönbrunn i. Stgw., den

1. Bürgermeister

7. Das Landratsamt Bamberg hat die 4. Änderung des Flächennutzungs- und Landschaftsplans Schönbrunn i. Stgw., Steinsdorf - Bereich Angerfeld, mit Schreiben vom Nr. gemäß § 6 BauGB genehmigt.

Bamberg, den

8. Die Erteilung der Genehmigung des Flächennutzungsplans wurde am gemäß § 6 Abs. 5 BauGB ortsüblich bekannt gemacht. Der Flächennutzungsplan ist damit wirksam. Die 4. Änderung des Flächennutzungs- und Landschaftsplans Schönbrunn i. Stgw., Steinsdorf - Bereich Angerfeld, mit Begründung wird seit diesem Tag zu den üblichen Dienststunden im Rathaus der Gemeinde Schönbrunn i. Stgw. zu jedermanns Einsicht bereitgehalten und über den Inhalt Auskunft gegeben. Auf die Rechtsfolge des § 44 Abs. 3 BauGB sowie auf die §§ 214 und 215 BauGB ist hingewiesen.

Schönbrunn i. Stgw., den

1. Bürgermeister

BAMBERG, 22.06.2017
GEÄ.: 19.10.2017
FESTSTELLUNGSBESCHLUSS: 31.01.2018




BÜRO FÜR STÄDTEBAU UND BAULEITPLANUNG
WITTMANN, VALIER UND PARTNER GBR
Hainstraße 12, 96047 Bamberg Tel. 0951/59393 Fax 0951/59593
e-mail: wittmann.valier@staedtebau-bauleitplanung.de


Edith Müller



TEAM 4 Bauernschmitt • Enders
Landschaftsarchitekten + Stadtplaner PartGmbH
90491 Nürnberg oedenberger str. 65 tel 0911/39357-0 fax 39357-99

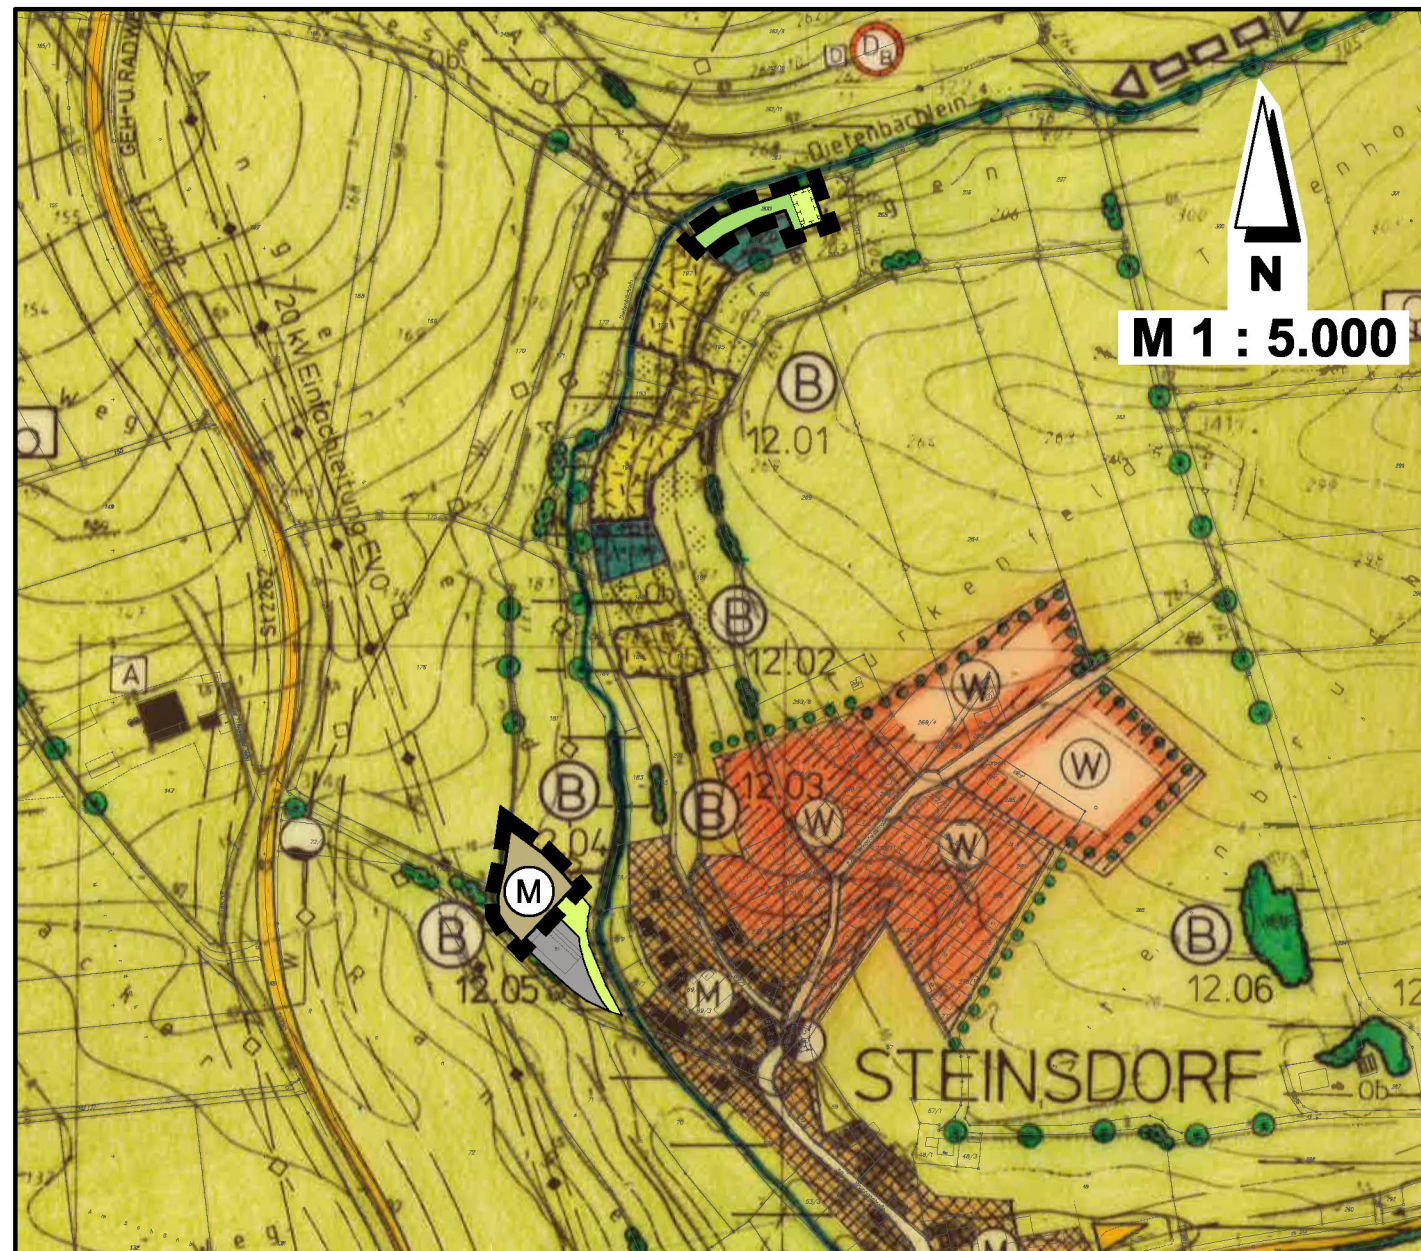

PLANZEICHENERKLÄRUNG

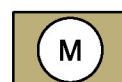

GEMISCHTE BAUFLÄCHEN
GEPLANT



AUSGLEICHSFLÄCHEN



GELTUNGSBEREICH DER
ÄNDERUNG