


G:\SCB2201\Bauleitplanung\Bebauungsplan\2022-07-21-Unterlagen_EW\Bestand, Bewertung, Eingriff_EW\Anlage 3_Eingriffsplan_EW.dwg
 Größe: 420 x 297 mm
 (Auszug aus der Digitalen Flurkarte, Stand 01/2020)

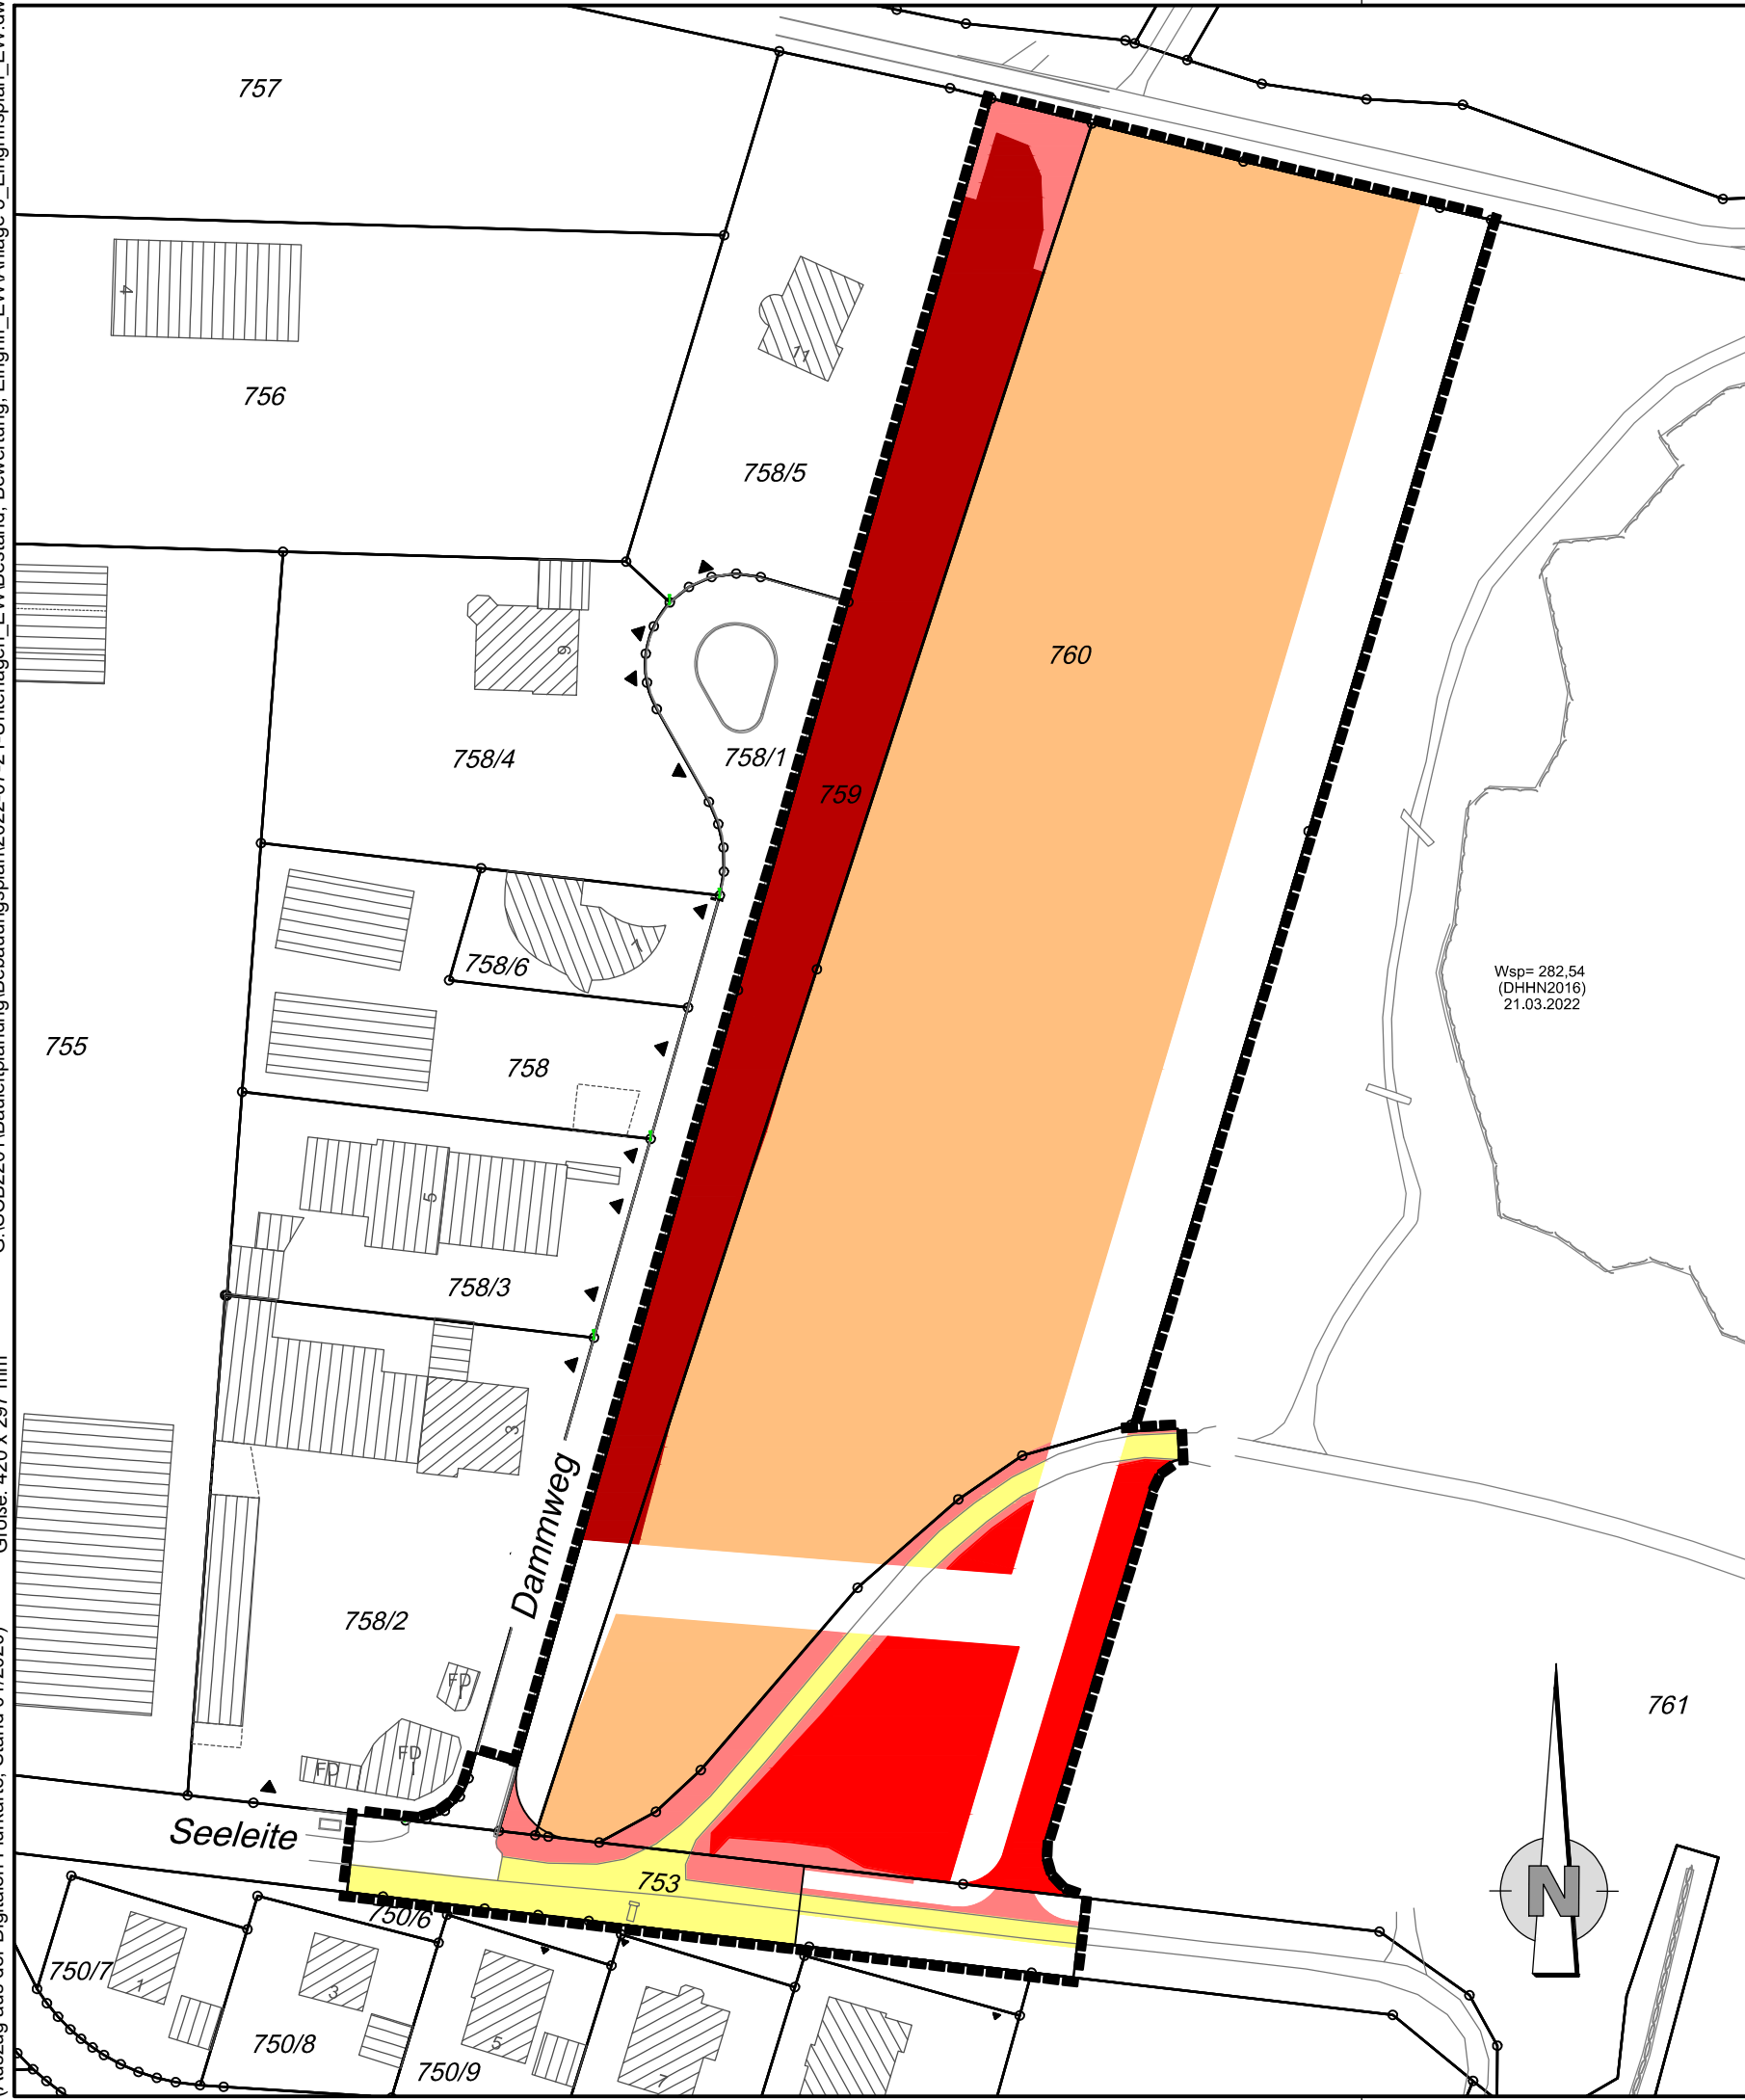

Legende:

- Keine Bewertung/kein Eingriff
- Kategorie A I, unterer Wert (Faktor 0,3)
- Kategorie A I, oberer Wert (Faktor 0,5)
- Kategorie A II, unterer Wert (Faktor 0,8)
- Kategorie A II, oberer Wert (Faktor 1,0)
- Kategorie A III (Faktor 1,0)
- Abgrenzung Geltungsbereich

Kategorie	Fläche (ha)	Faktor	Kompensationsfläche
A I	0,07	0,3	0,02
A I	1,02	0,5	0,51
A II	0,07	0,8	0,06
A II	0,12	1,0	0,12
A III	0,20	1,0	0,20
gesamt			0,91

Gemeinde Schönbrunn i. Steigerwald

Bebauungs- und Grünordnungsplan
 "Gewerbegebiet Seeleite"
Eingriffsplan M 1 : 1.000

Entwurfsverfasser:

Höhnen & Partner
 INGENIEURAKTIENGESELLSCHAFT
 BERATENDE INGENIEURE
Hainstraße 18a · 96047 Bamberg · Tel. (0951) 98081-0 · Fax (0951) 98081-33

Vorentwurf: 28.04.2022
 Entwurf: 21.07.2022
 Satzung: