MARKT BURGEBRACH

LANDKREIS BAMBERG

2. ÄNDERUNG DES BEBAUUNGSPLANES

GEWERBEGEBIET MÜHLGRABEN - WEIDEÄCKER

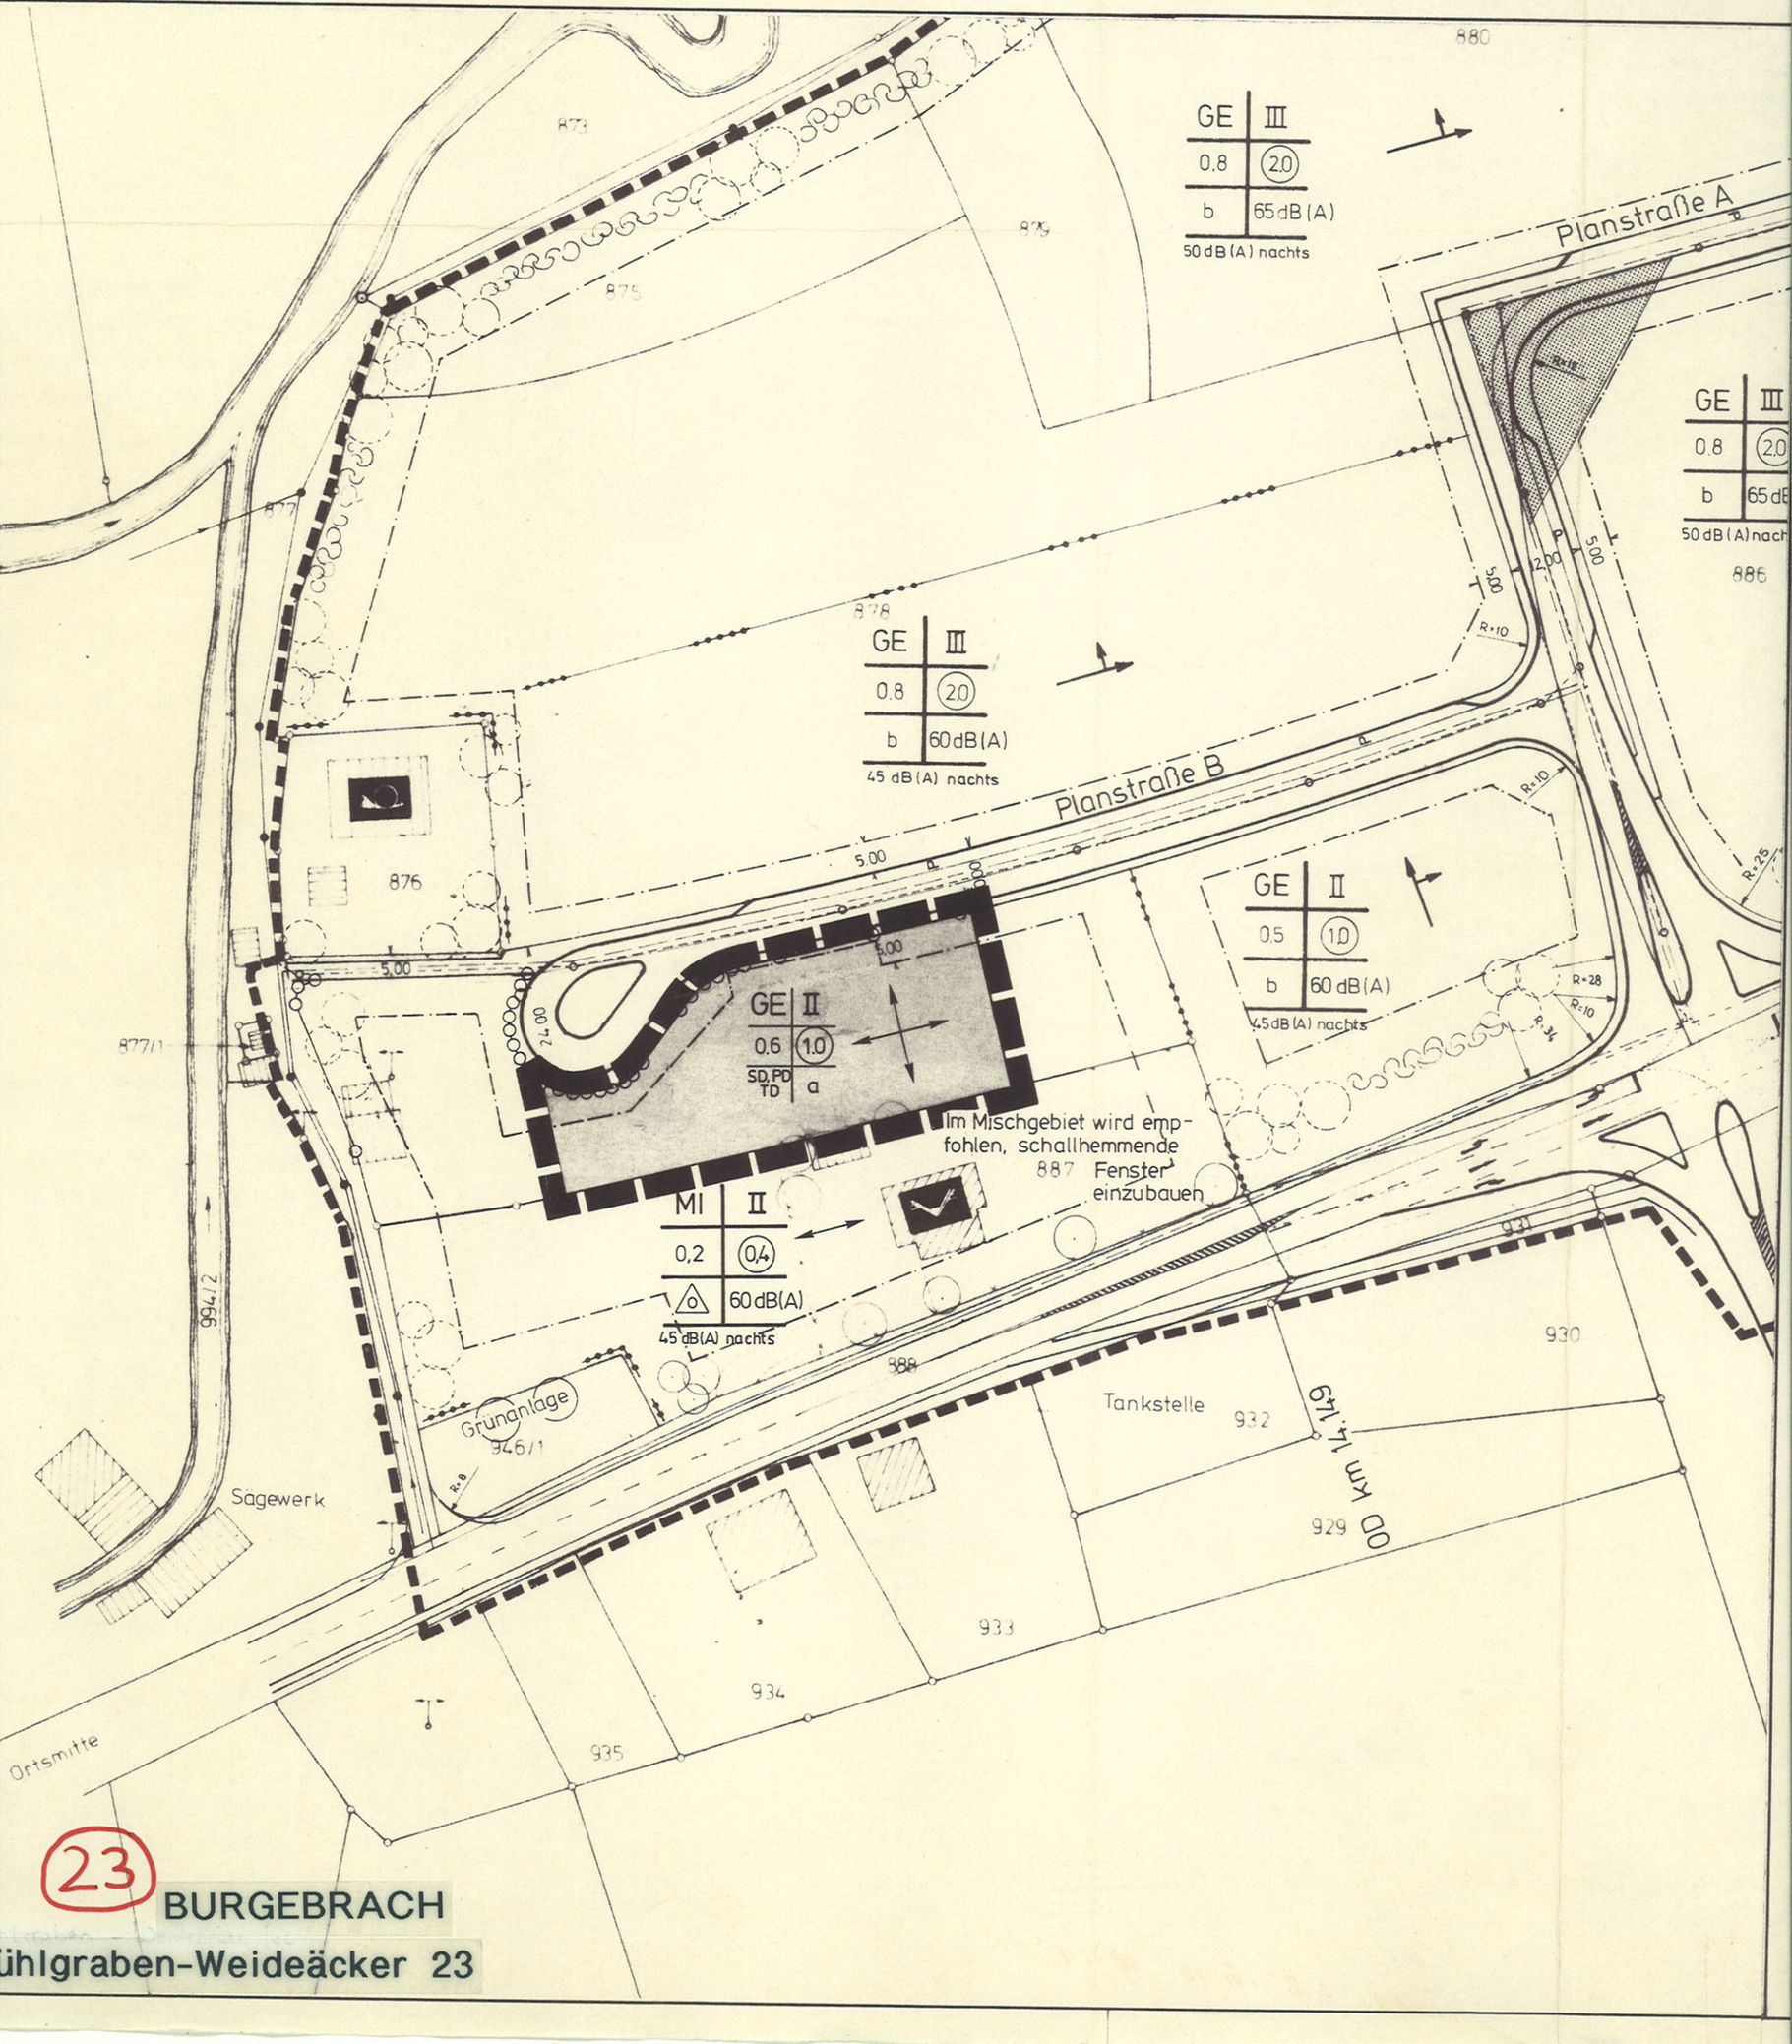

23

BURGEBRACH

ühlgraben-Weideäcker 23