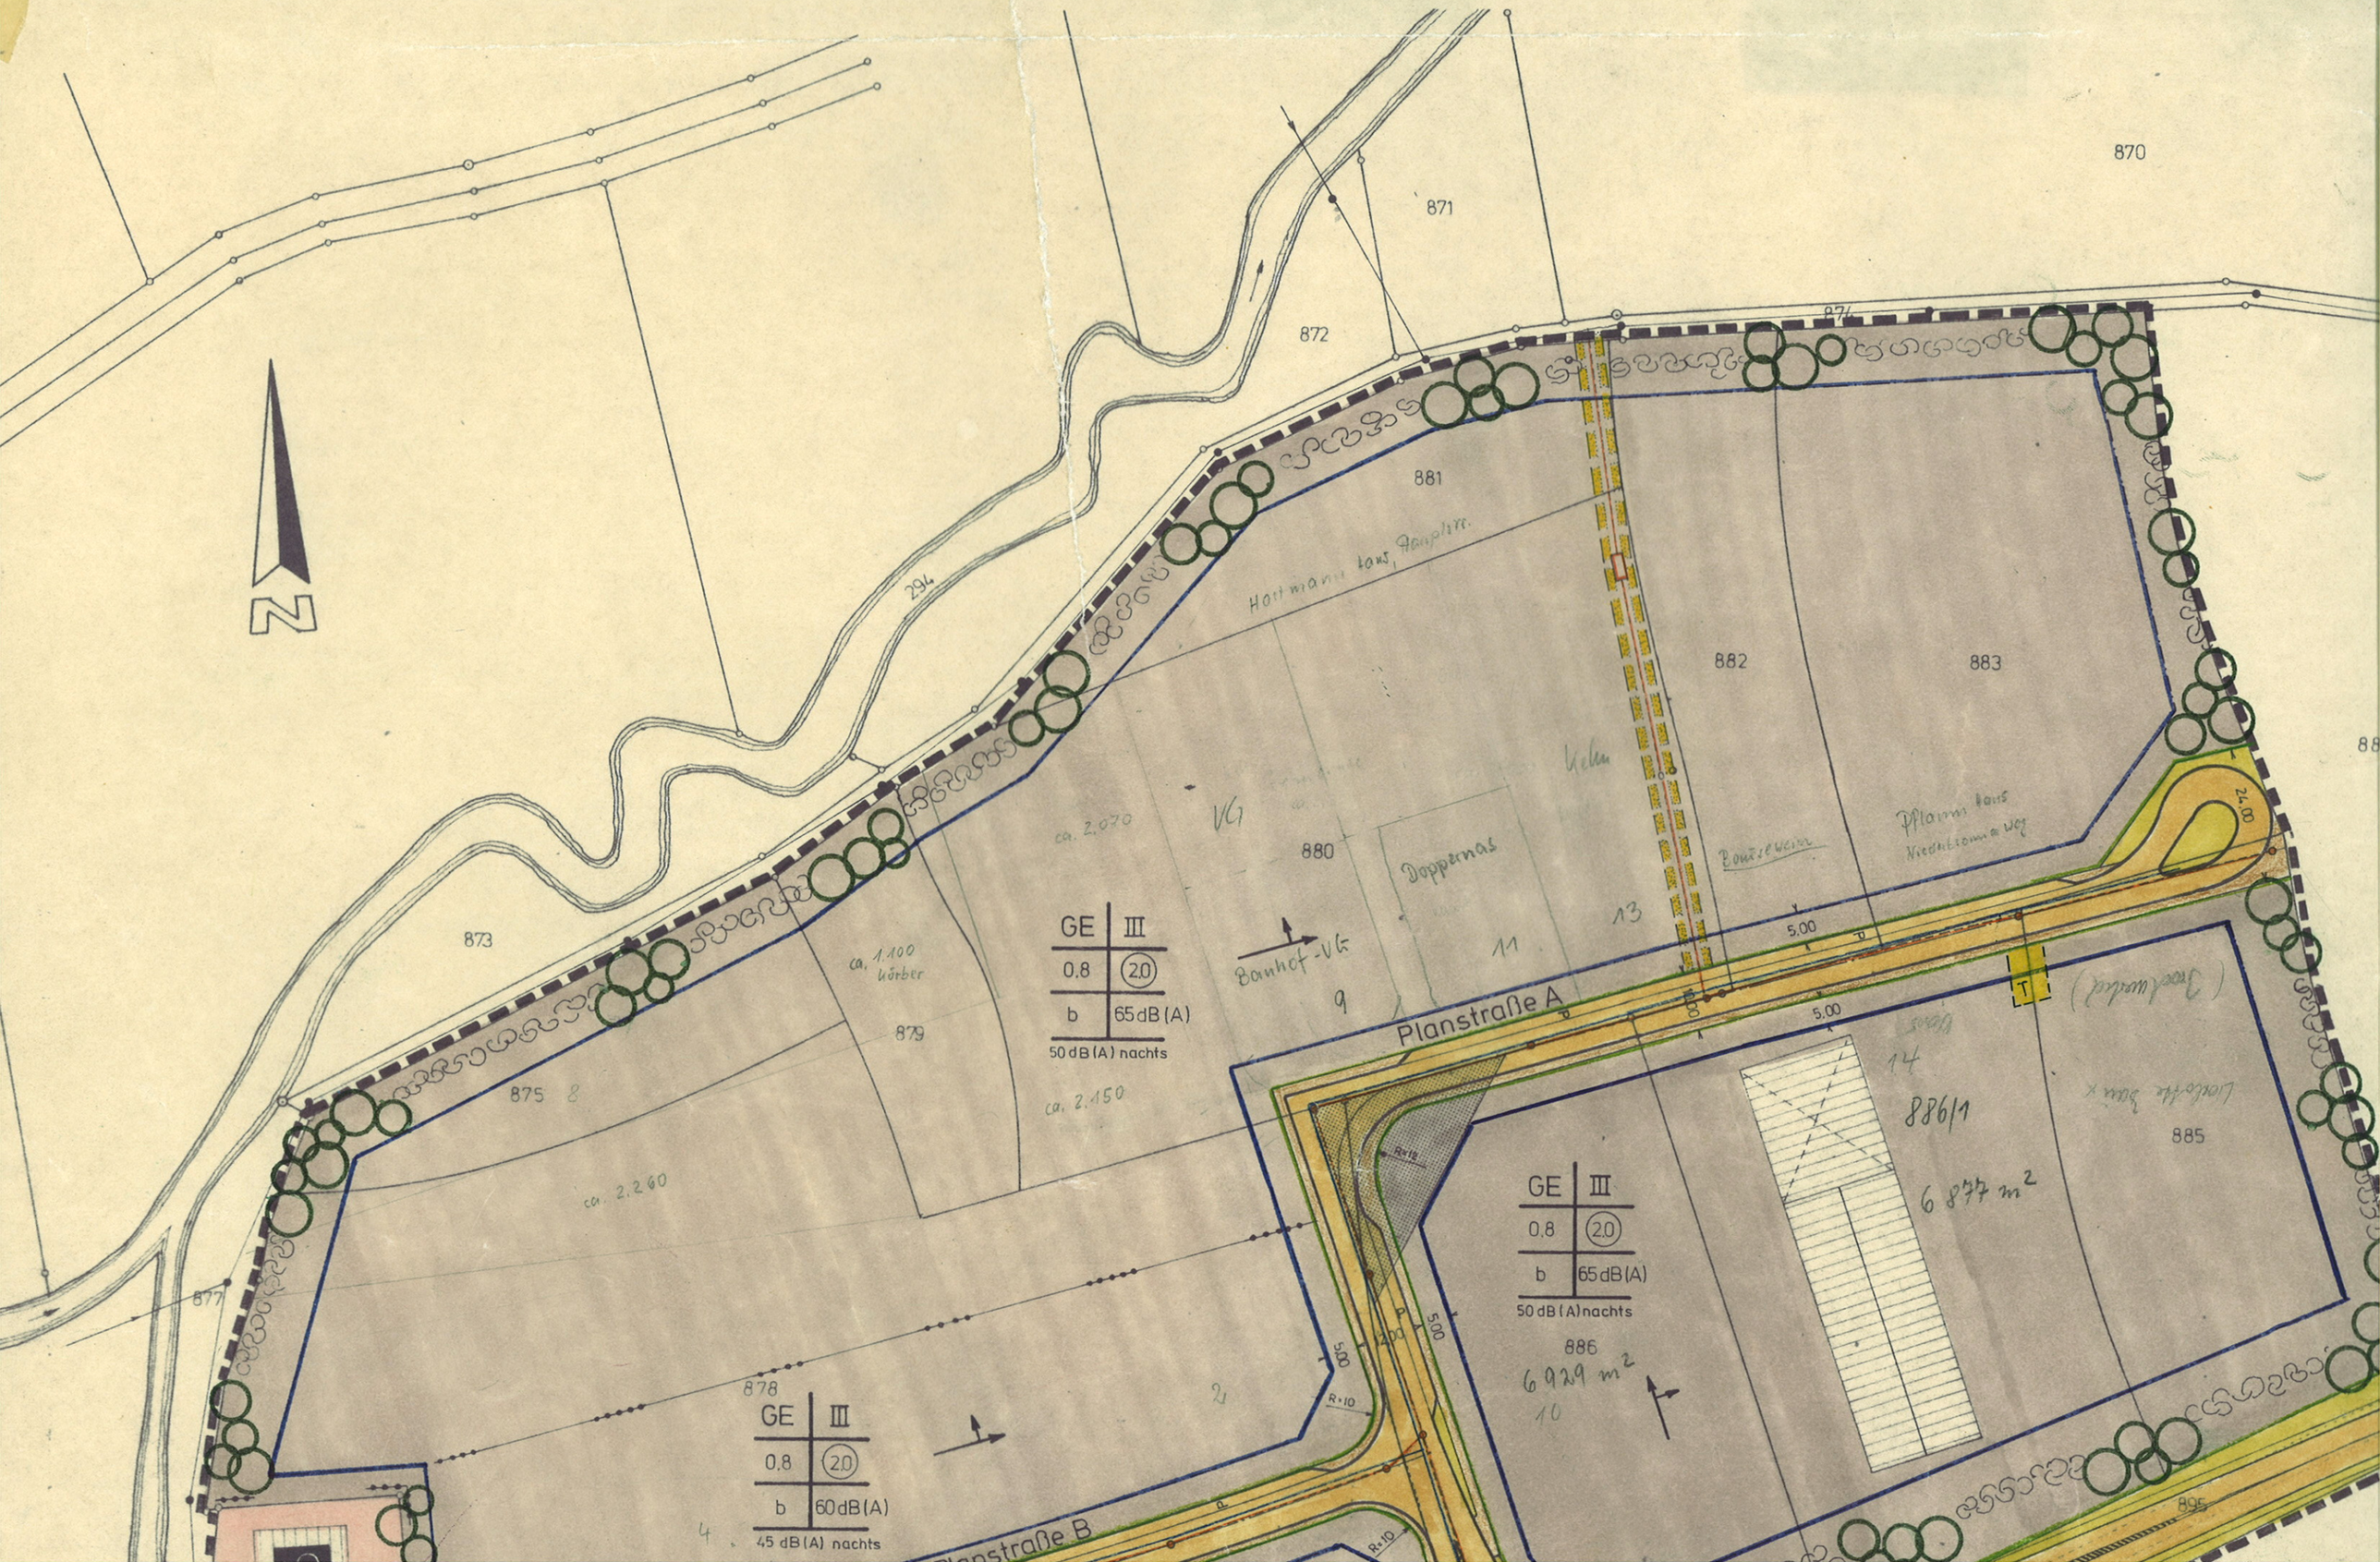Bebauungsplan „Gewerbegebiet Mühlgraben-Weideäcker"; Markt Burgebrach; Landkrei