


2. Ausbaustufe

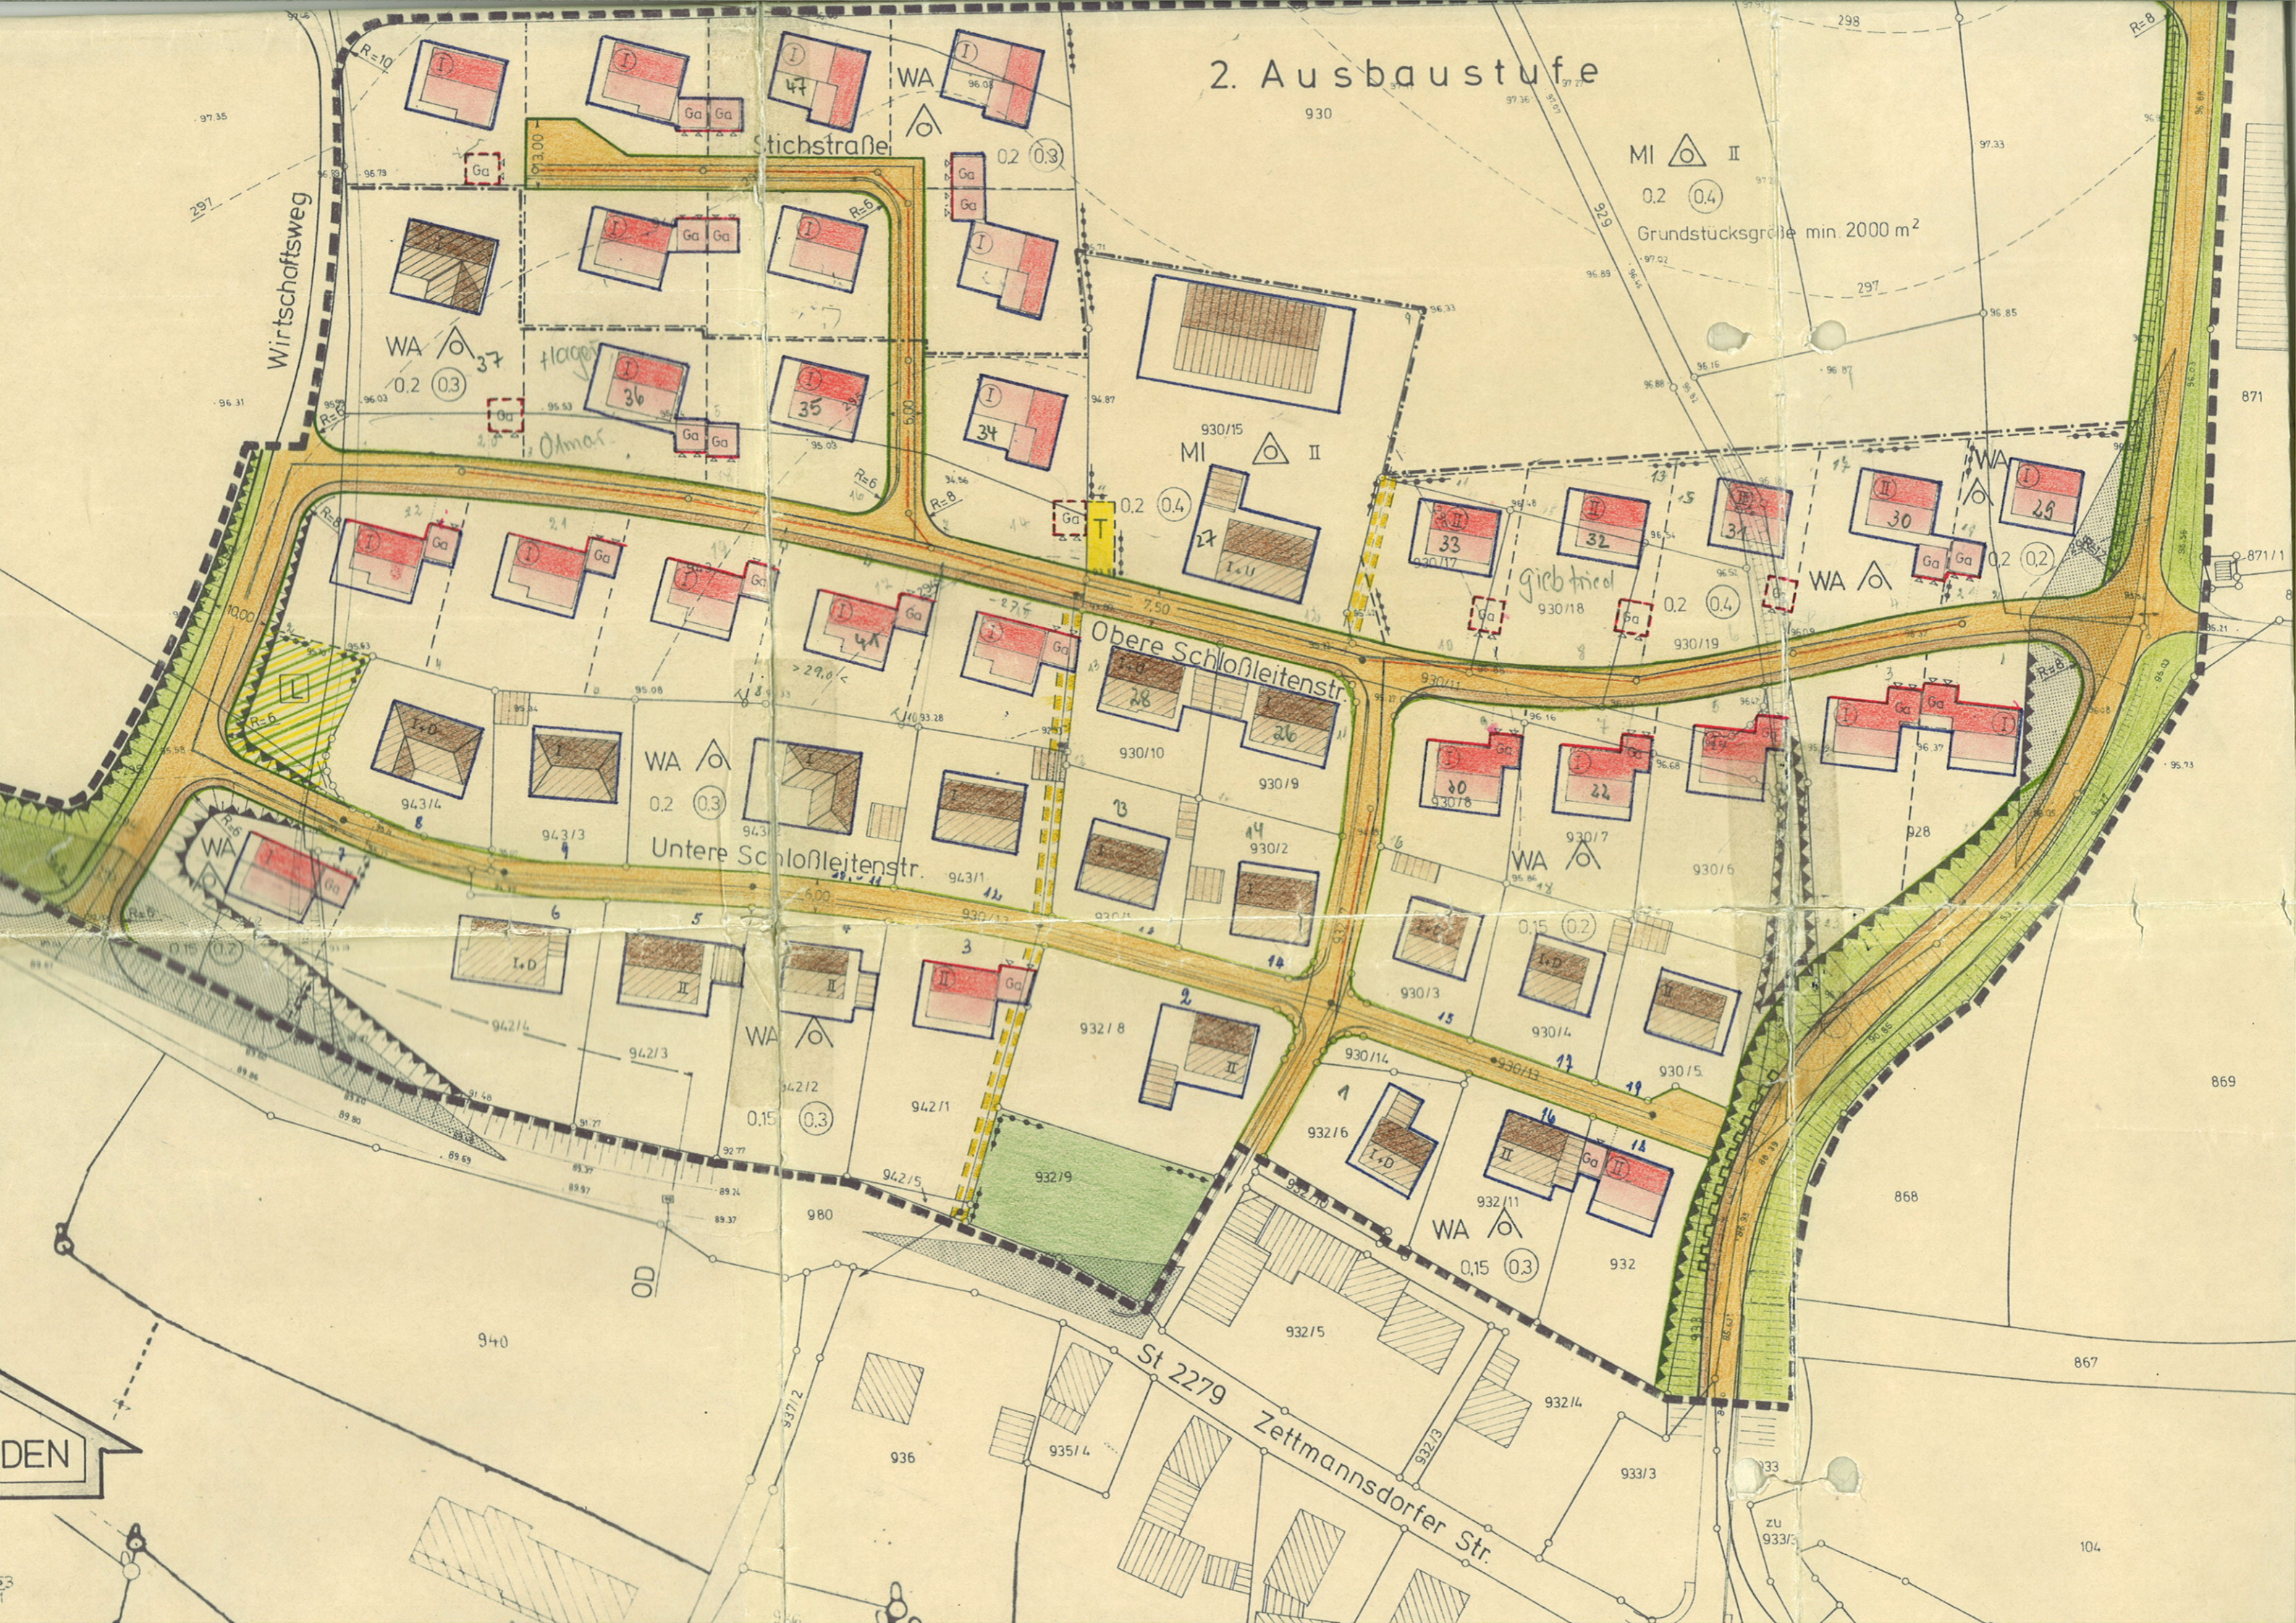

DEN

104