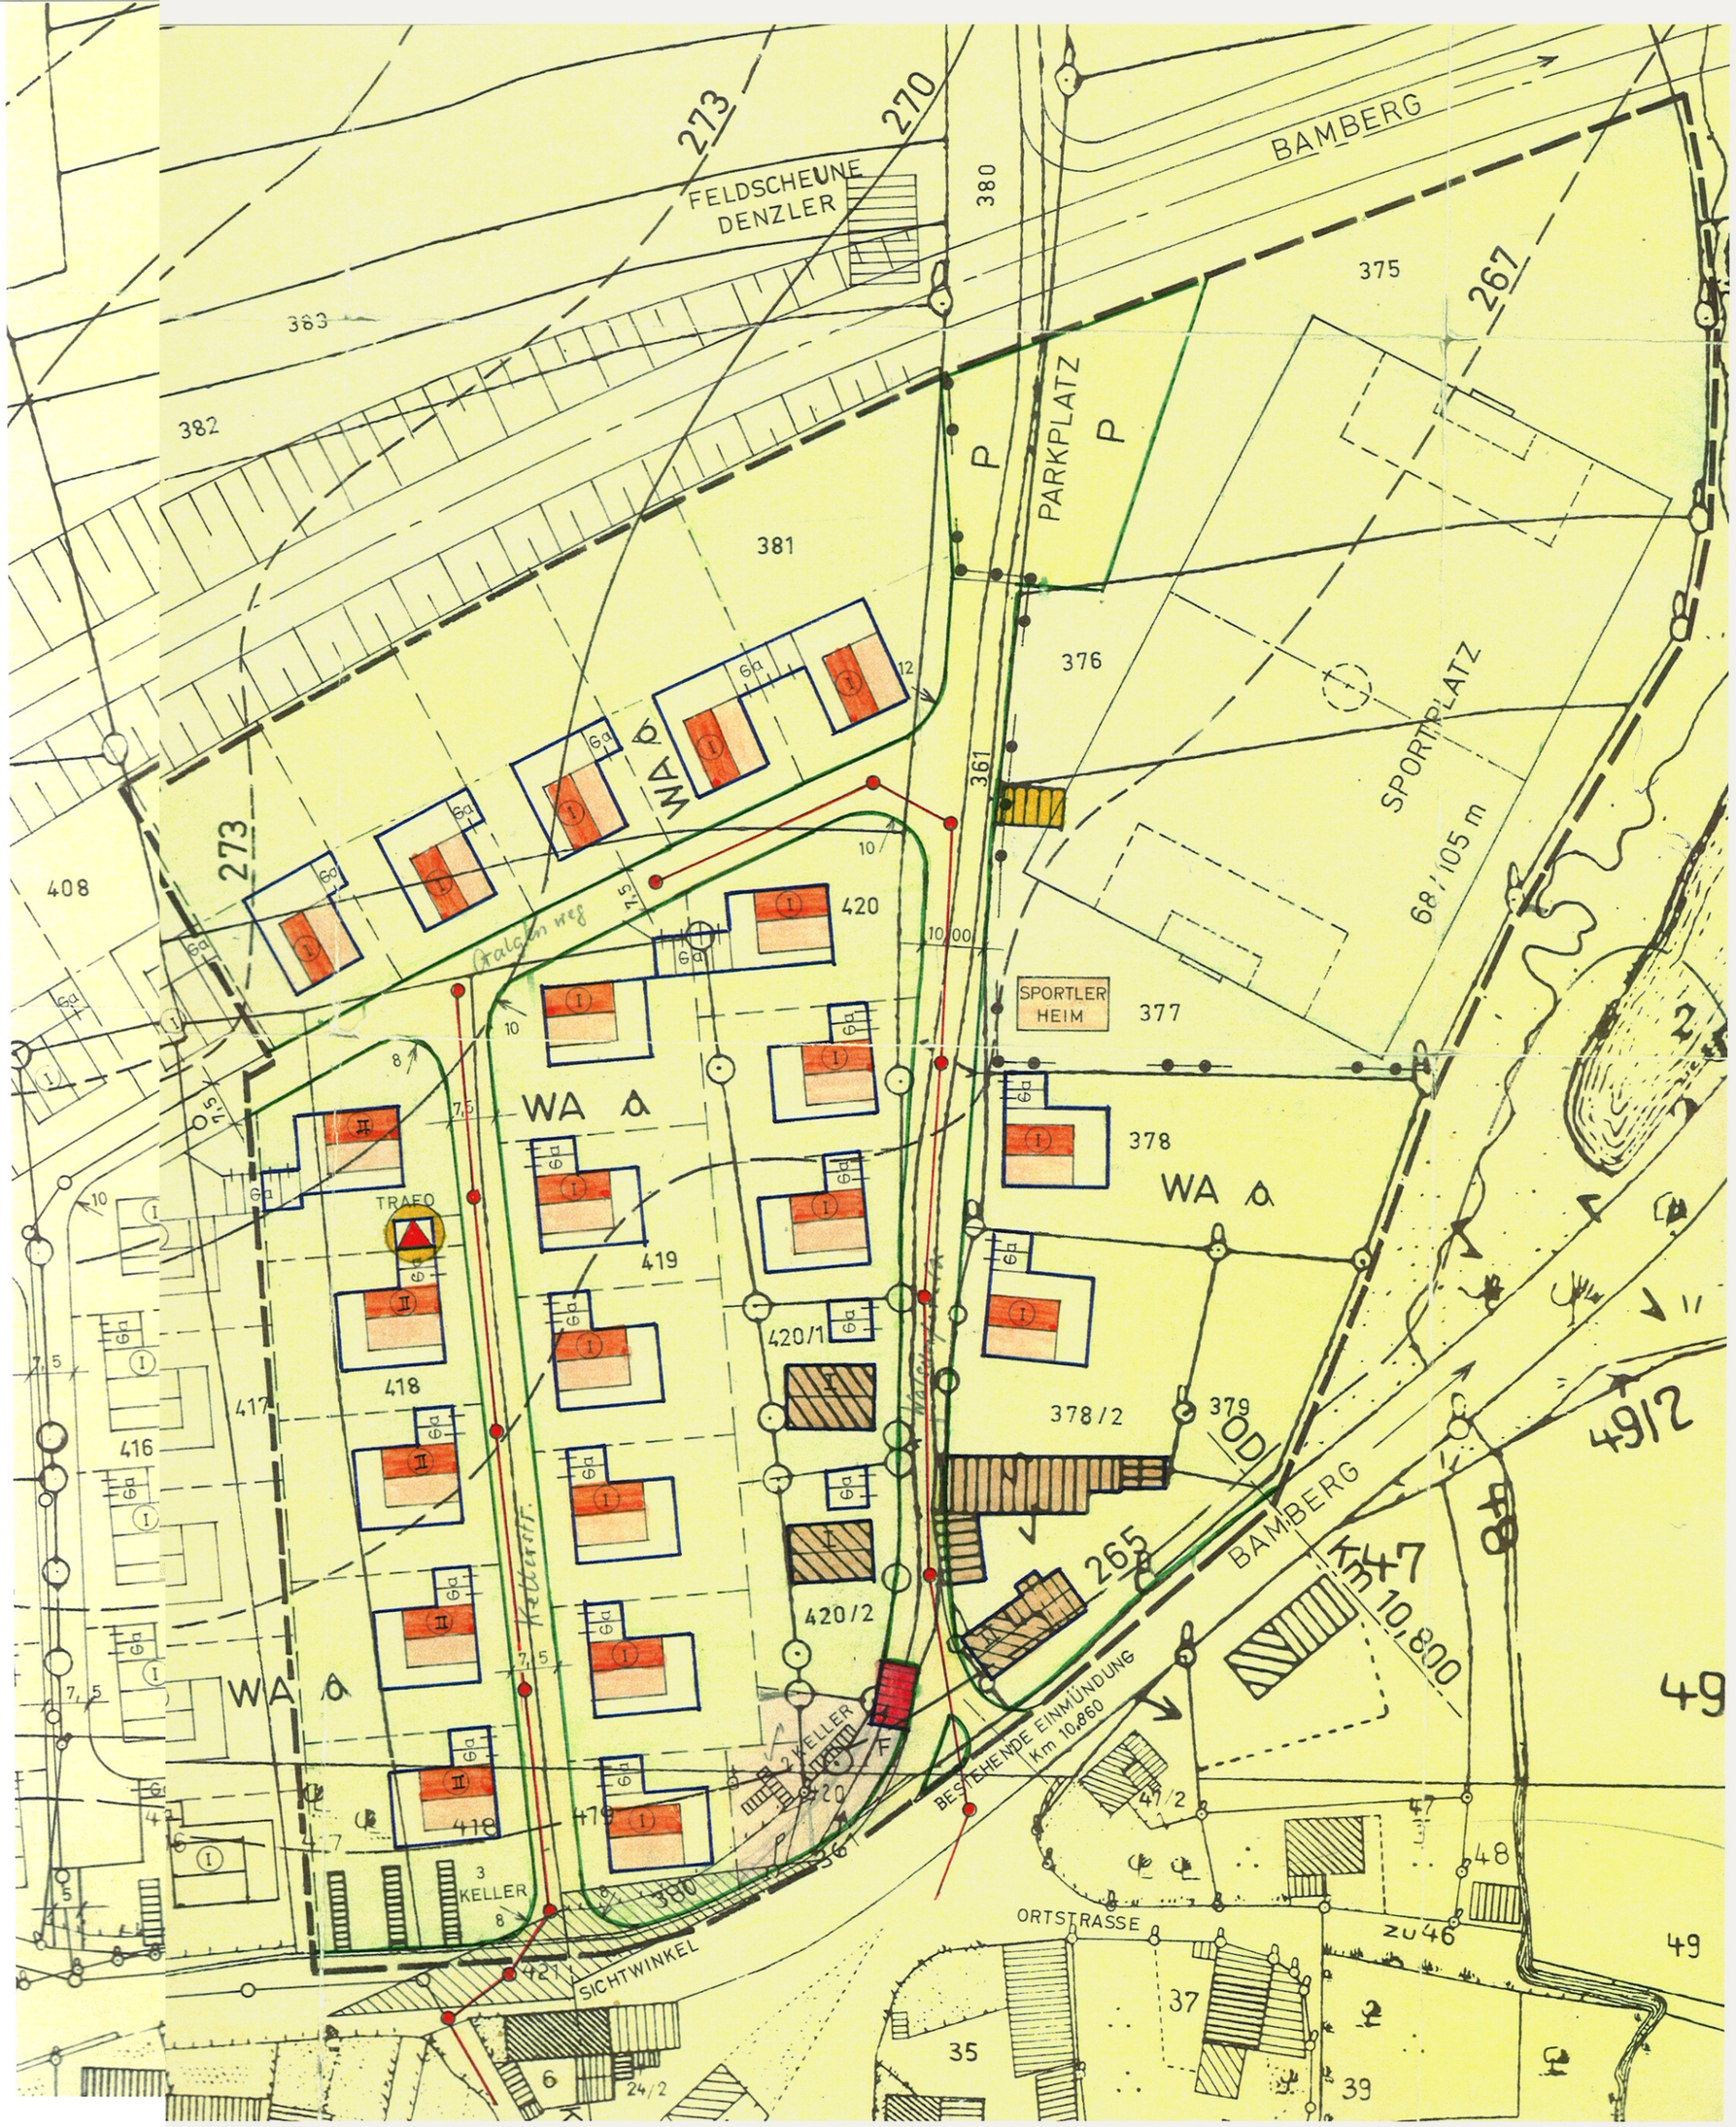

FELDSCHEUNE DENZLER
BAMBERG
PARKPLATZ
SPORTPLATZ
68/105 m
SPORTLER HEIM
WA a
TRAFO
BESTEHENDE EINMÜNDUNG Km 10,860
Km 10,800
ORTSTRASSE
SICHTWINKEL
2 KELLER
3 KELLER
273
270
267
265