

M = 1:500/500
 NN 250,00


Urgelände

Station

0+000

0+100

0+200

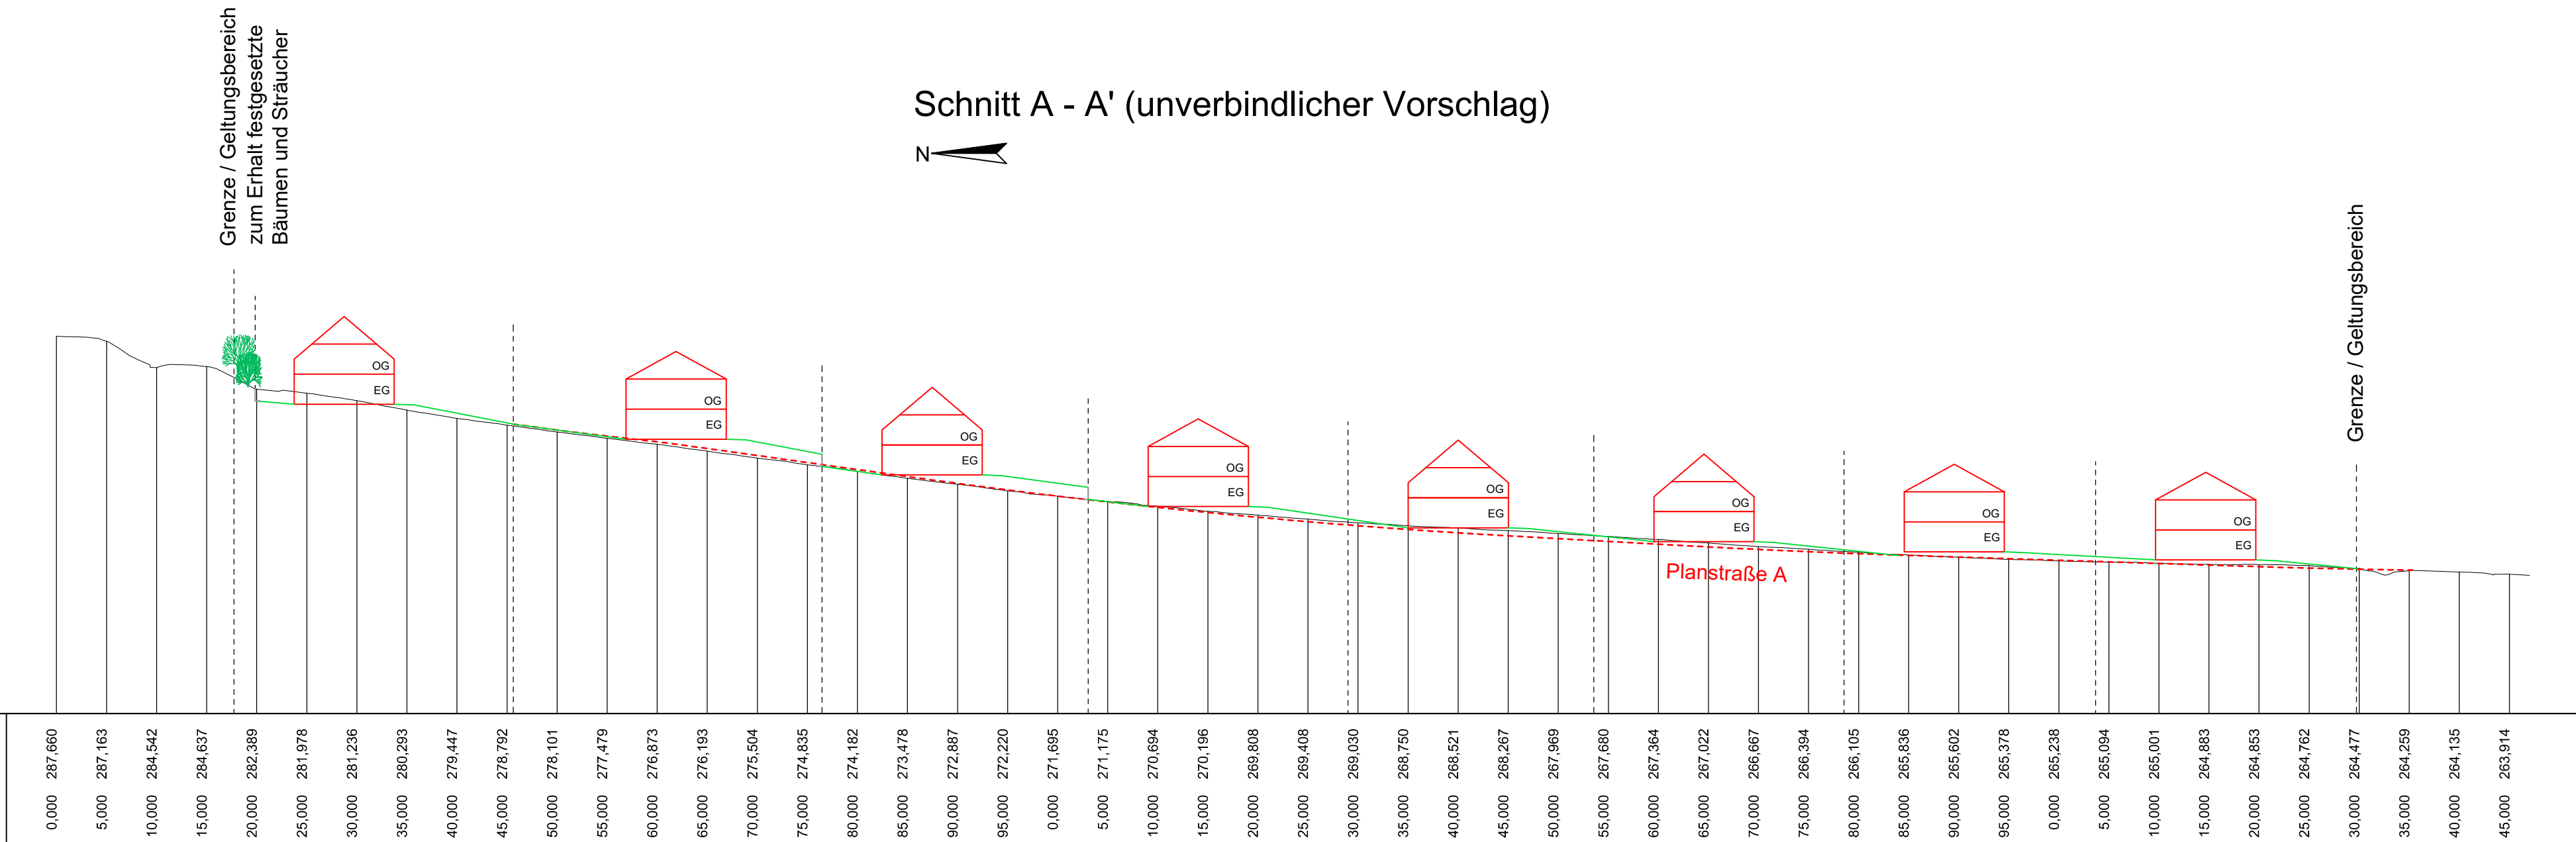

M = 1:500/500
 NHN 250,00


Urgelände

Station

0+000

0+100

0+200

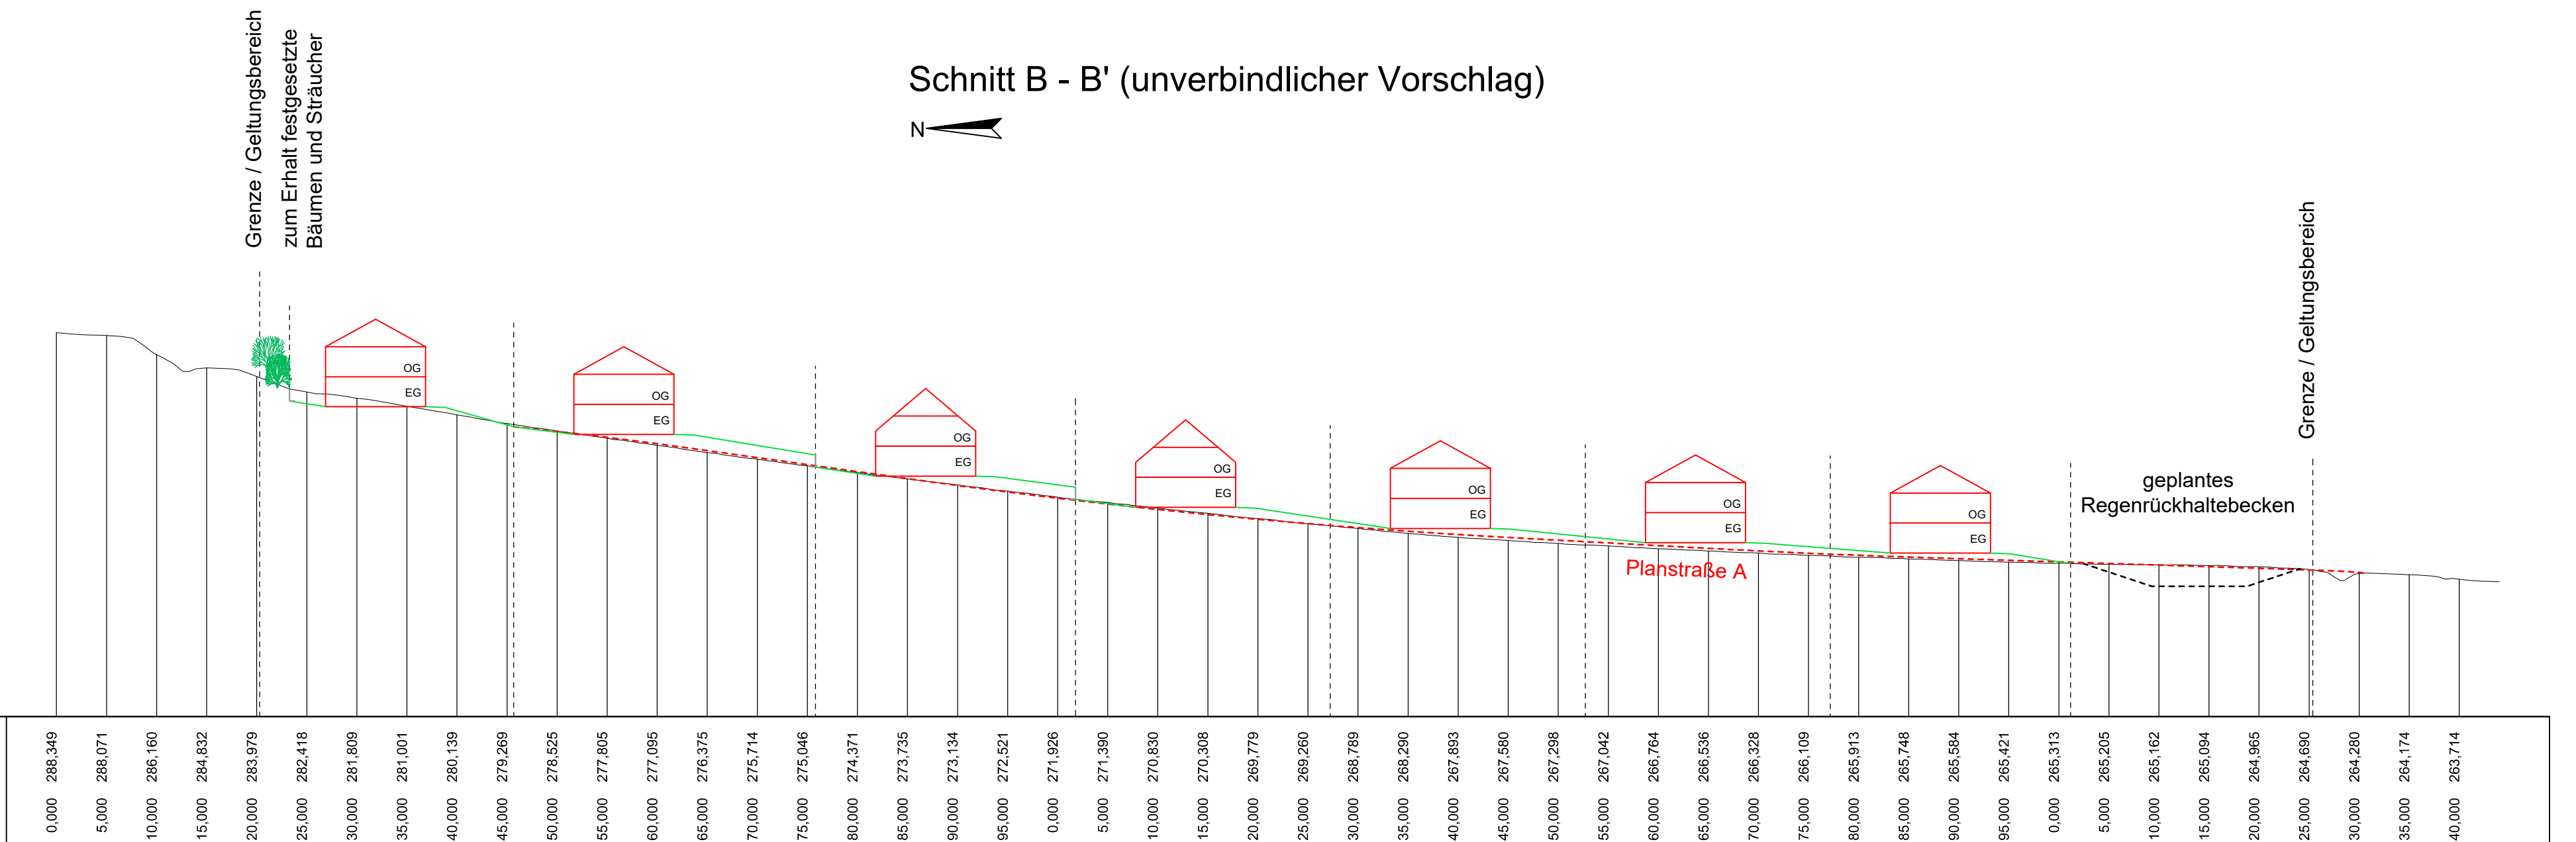

Markt Burgebrach
 Bauungs- und Grünordnungsplan
 "Sanhof"

Schnitte A-A' und B-B' (unverbindlicher Vorschlag)

 <p>Höhnen & Partner INGENIEURAKTIENGESELLSCHAFT BERATENDE INGENIEURE <small>Helmstraße 18a · 90247 Bamberg · Tel. (0951) 90061-0 · Fax (0951) 90061-33</small></p>	Vorentwurf: 07.07.2020 Entwurf: 15.09.2020 Satzung: 08.12.2020
	Anlage 3