


SCHNITT B-B, Hausnr. 1

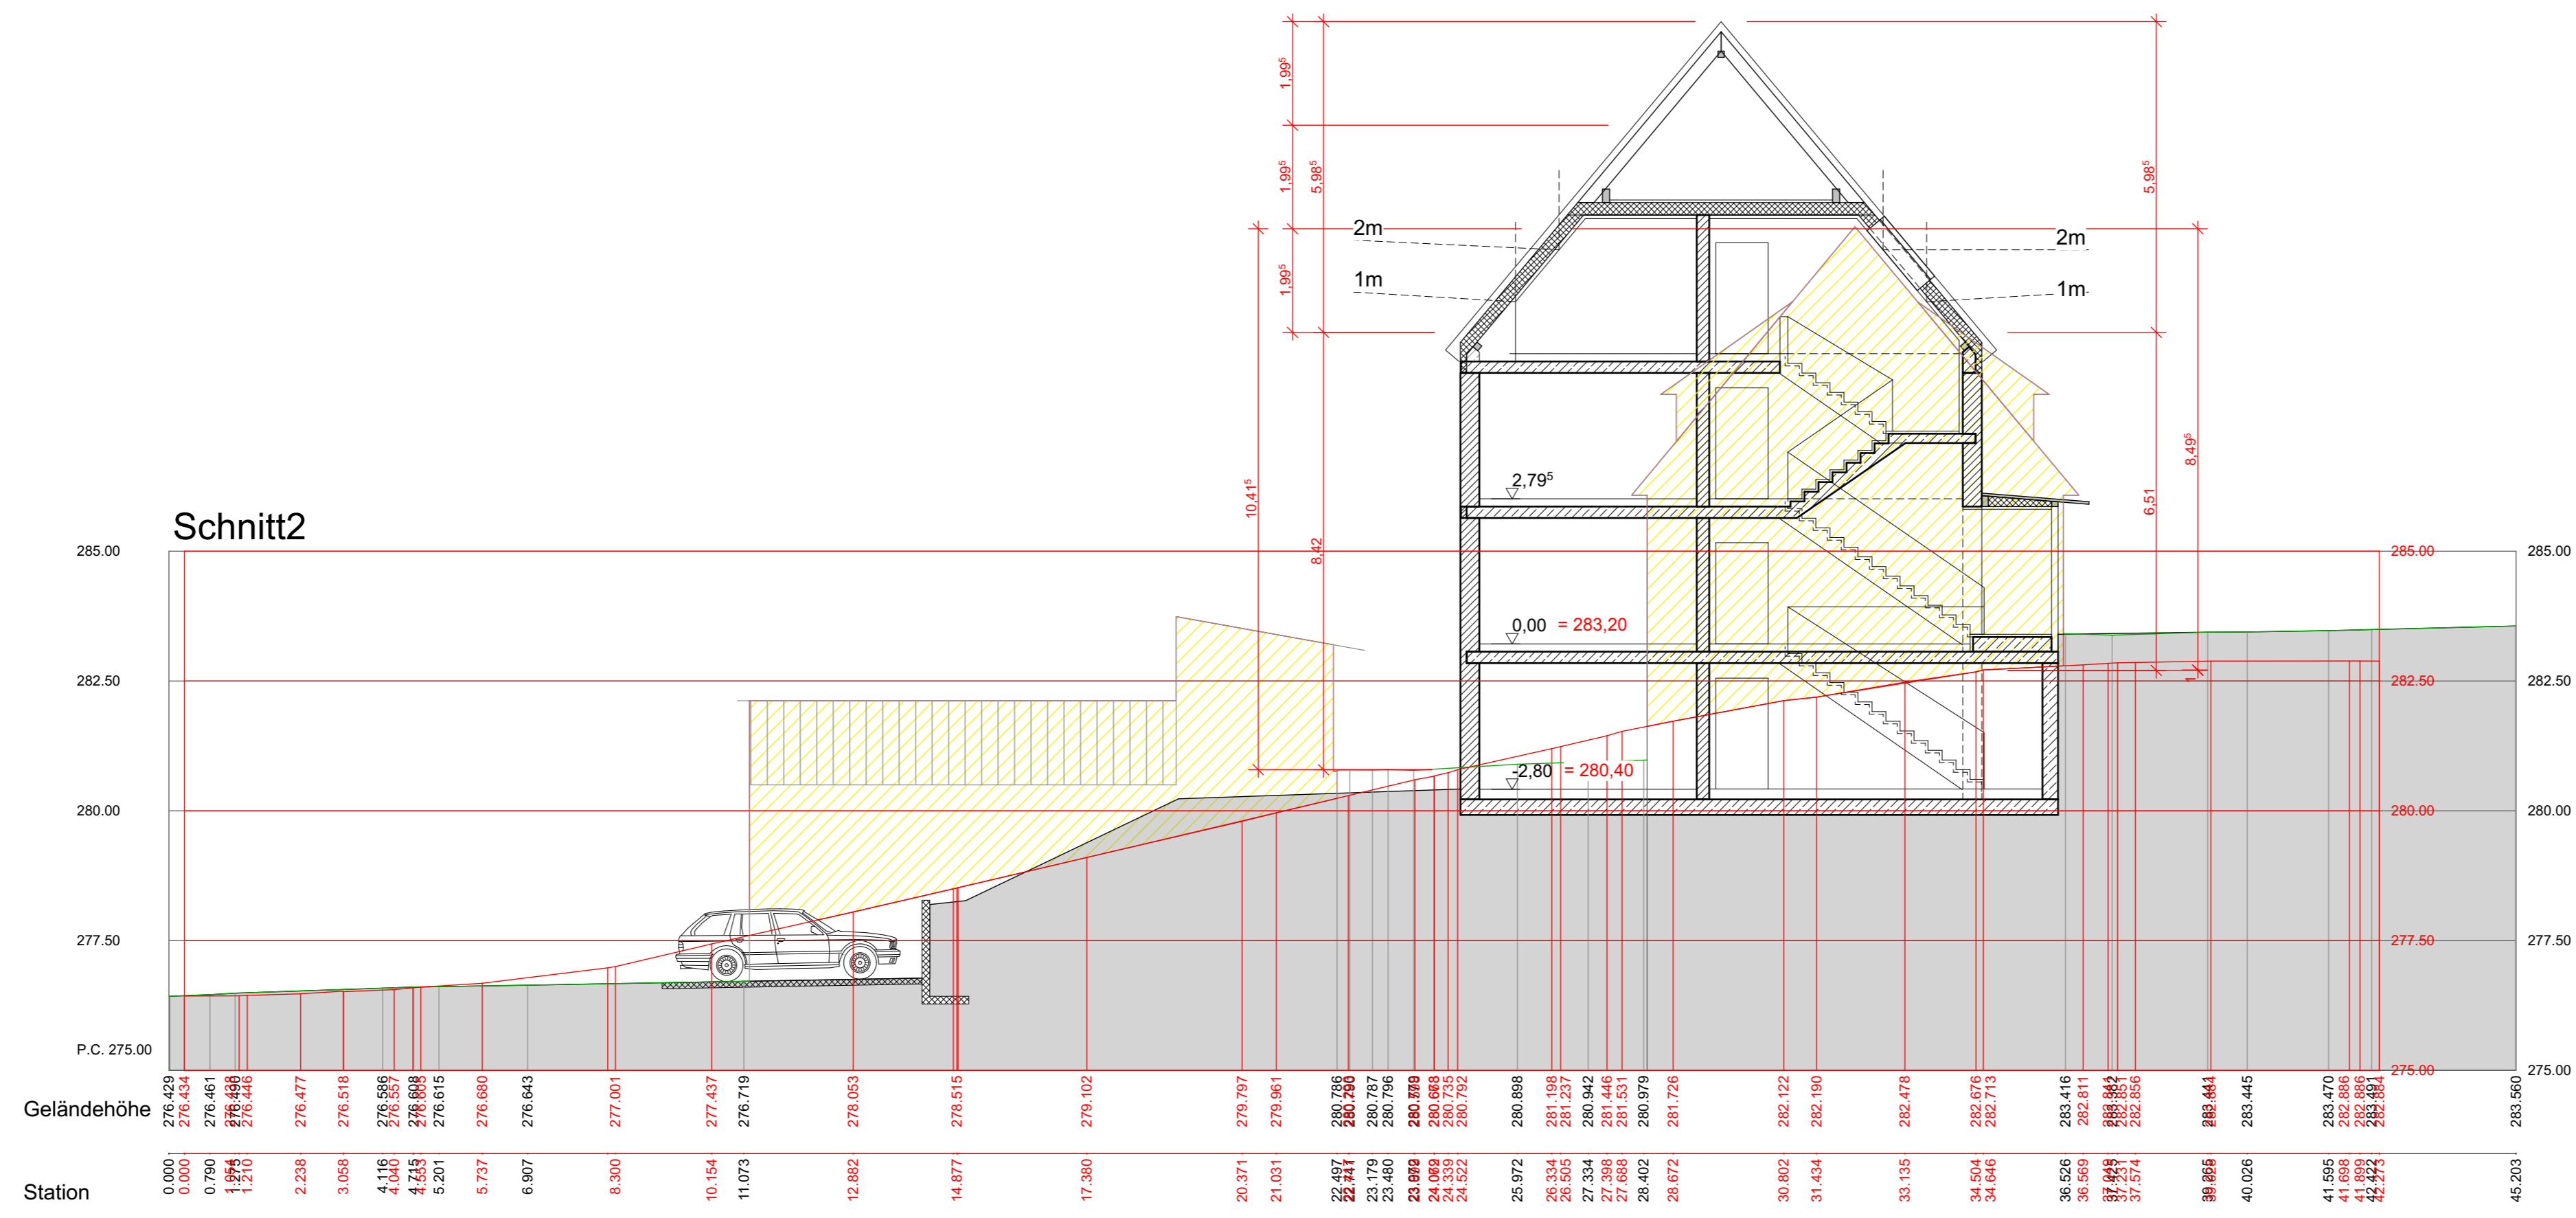

SCHNITT A-A, Hausnr. 3

Machbarkeitskonzept

Wohnanlage Siedlungsstraße 1+3, Schönbrunn

Gemarkung: Schönbrunn i. Steigerwald (2282), Flurstück: 138

Schnitte 1:200, 1:100 2:06

Planbezeichnung Maßstab Plannummer

20.10.2020

Planung
Architekturbüro Gatz
Markusstraße 12b
96047 Bamberg
T. 0951 - 966 27-0
F. 0951 - 966 27-90
E. info@architekt-gatz.de
I. www.architekt-gatz.de

Bauherr:
Gemeinde Schönbrunn
Vertreten durch
Herrn 1. Bürgermeister Dirk Friesen
Zettmannsdorfer Straße 16
96185 Schönbrunn im Steigerwald
T. 09546 6683
E. schoenbrunn@vg-gebirg.de